

KIINTEISTÖTIETOPALVELU




Tulosteen keskipisteen koordinaatit (ETRS-TM35FIN): N: 6976129, E: 259763

Karttatuloste ei ole mittatarkka. Kiinteistörajat ja -tunnukset päivitetään toistaiseksi vain kerran viikossa.

Rekisteripalvelujen kautta kartalle haetut palstat ja määrälalat ovat ajantasaiset.

Tulostettu Kiinteistötietopalvelusta 11.09.2023.

KIINTEISTÖTIETOPALVELU

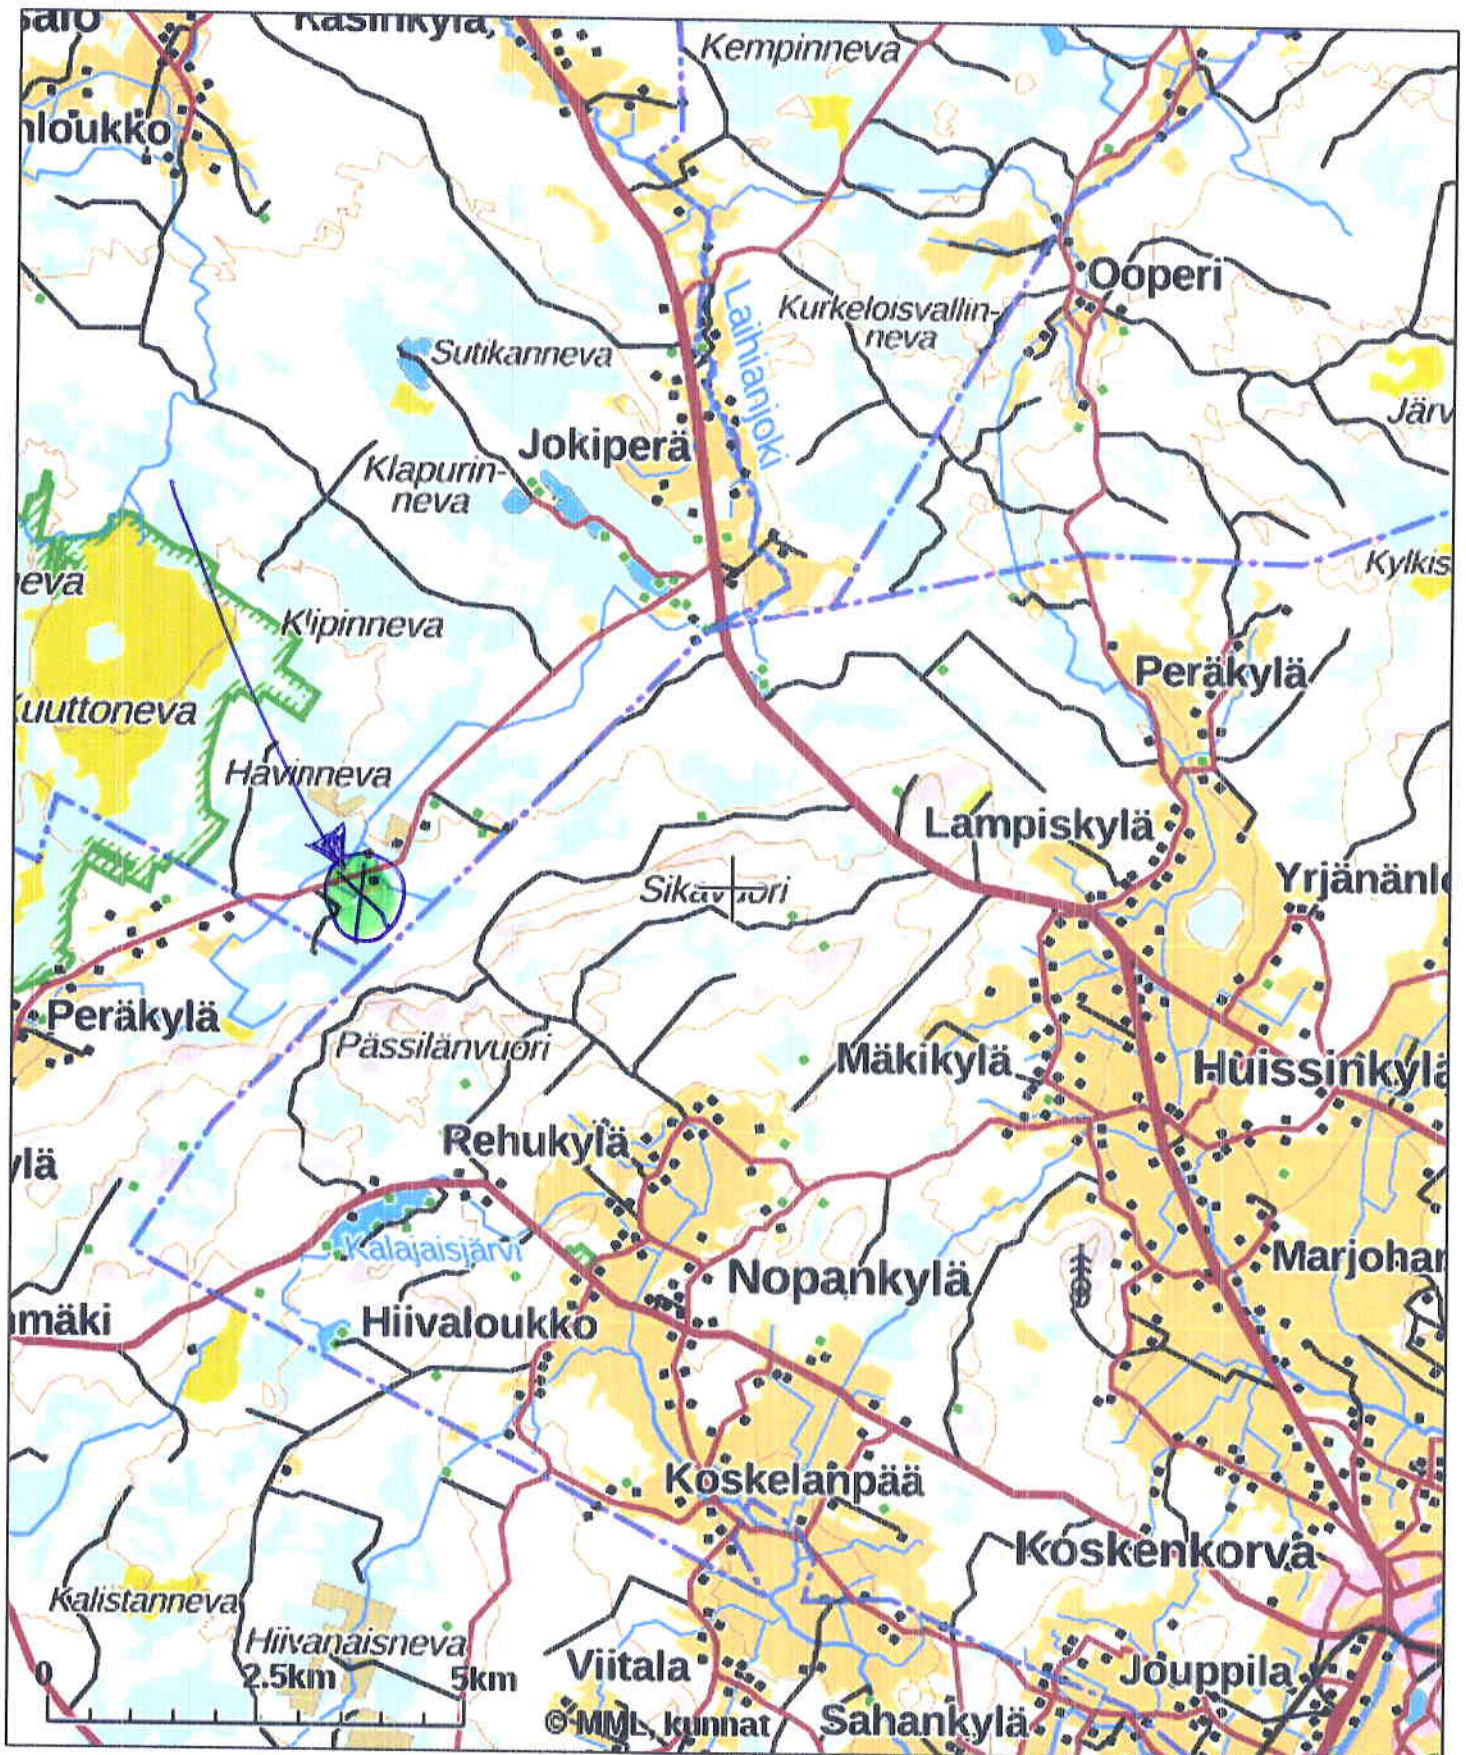


Tulosten keskipisteen koordinaatit (ETRS-TM35FIN): N: 6968097, E: 259347

Karttatuloste ei ole mittatarkka. Kiinteistörajat ja -tunnukset päivitetään toistaiseksi vain kerran viikossa.

Rekisteripalvelujen kautta kartalle haetut palstat ja määrälalat ovat ajantasaiset.

Tulostettu Kiinteistötietopalvelusta 11.09.2023.

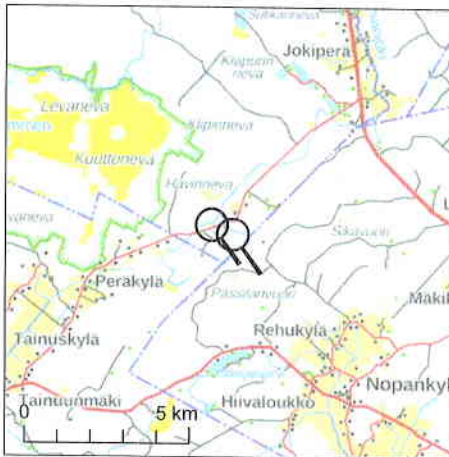

Kiinteistötunnus:	399-411-14-0
Nimi:	LAITURI
Rekisteriyksikkölaji:	Tila
Kunta:	Laihia (399)
Palstojen lukumäärä:	2

Tulostettu kiinteistötietojärjestelmästä 10.5.2023.

Kiinteistörekisterin tiedoissa voi olla puutteita ja epätarkkuuksia. Rekisteriyksikön tarkka alueellinen ulottuvuus selviää toimitusasiakirjoista ja maastosta. Rekisteritiedoista katso tarkemmin www.maanmittauslaitos.fi/rekisteritiedot.



Koordinaatisto: ETRS-TM35FIN
 Taustakartta on viitteellinen.

Mittakaava 1:15 000

Perustiedot

Kiinteistötunnus:	399-411-14-0	Rekisteröintipvm:	12.3.1956
Nimi:	LAITURI	Kokonaispinta-ala:	51,01 ha
Rekisteriyksikkölaji:	Tila	Maapinta-ala:	51,01 ha
Kunta:	Laihia (399)	Palstojen lukumäärä:	2
Arkistoviite:	11:108+K		

Muodostumistiedot

Kiinteistötoimitus tai viranomaispäättös: Kiinteistöjen yhdistäminen Rekisteröintipvm: 12.3.1956	
Rekisteriyksiköt ja määräalat, joista tämä rekisteriyksikkö on muodostunut:	
Rekisteriyksiköstä:	Maapinta-ala (ha)
399-411-3-43 LAITURI	
399-411-4-30 LAITURI	
Muodostumishetken pinta-ala yhteensä (ha):	51,2500

Erottamattomat määräalat ja erillisinä luovutetut yhteisalueosuudet

Kaavat ja rakennuskiellot

Rasitteet, käyttöoikeudet ja käyttörajoitukset

Osuudet yhteisiin alueisiin ja erityisiin etuuksiin

Kiinteistötoimitukset ja viranomaispäätökset

1) Yleistietoimitus	Rekisteröintipvm: 10.5.1996
Arkistoviite: 8:499 Isokyrö	
Maapinta-alan muutos: -0,2400 ha	
Muut kohdeyksiköt: 399-895-1-7429 HAVINNEVA-TAINUSKYLÄ PAIKALLISTIE	

Muita tietoja

Tulostettu kiinteistötietojärjestelmästä 28.9.2023.

Kiinteistörekisterin tiedoissa voi olla puutteita ja epätarkkuuksia.
 Rekisteritiedoista katso tarkemmin www.maanmittauslaitos.fi/rekisteritiedot.