


KIINTEISTÖTIETOPALVELU

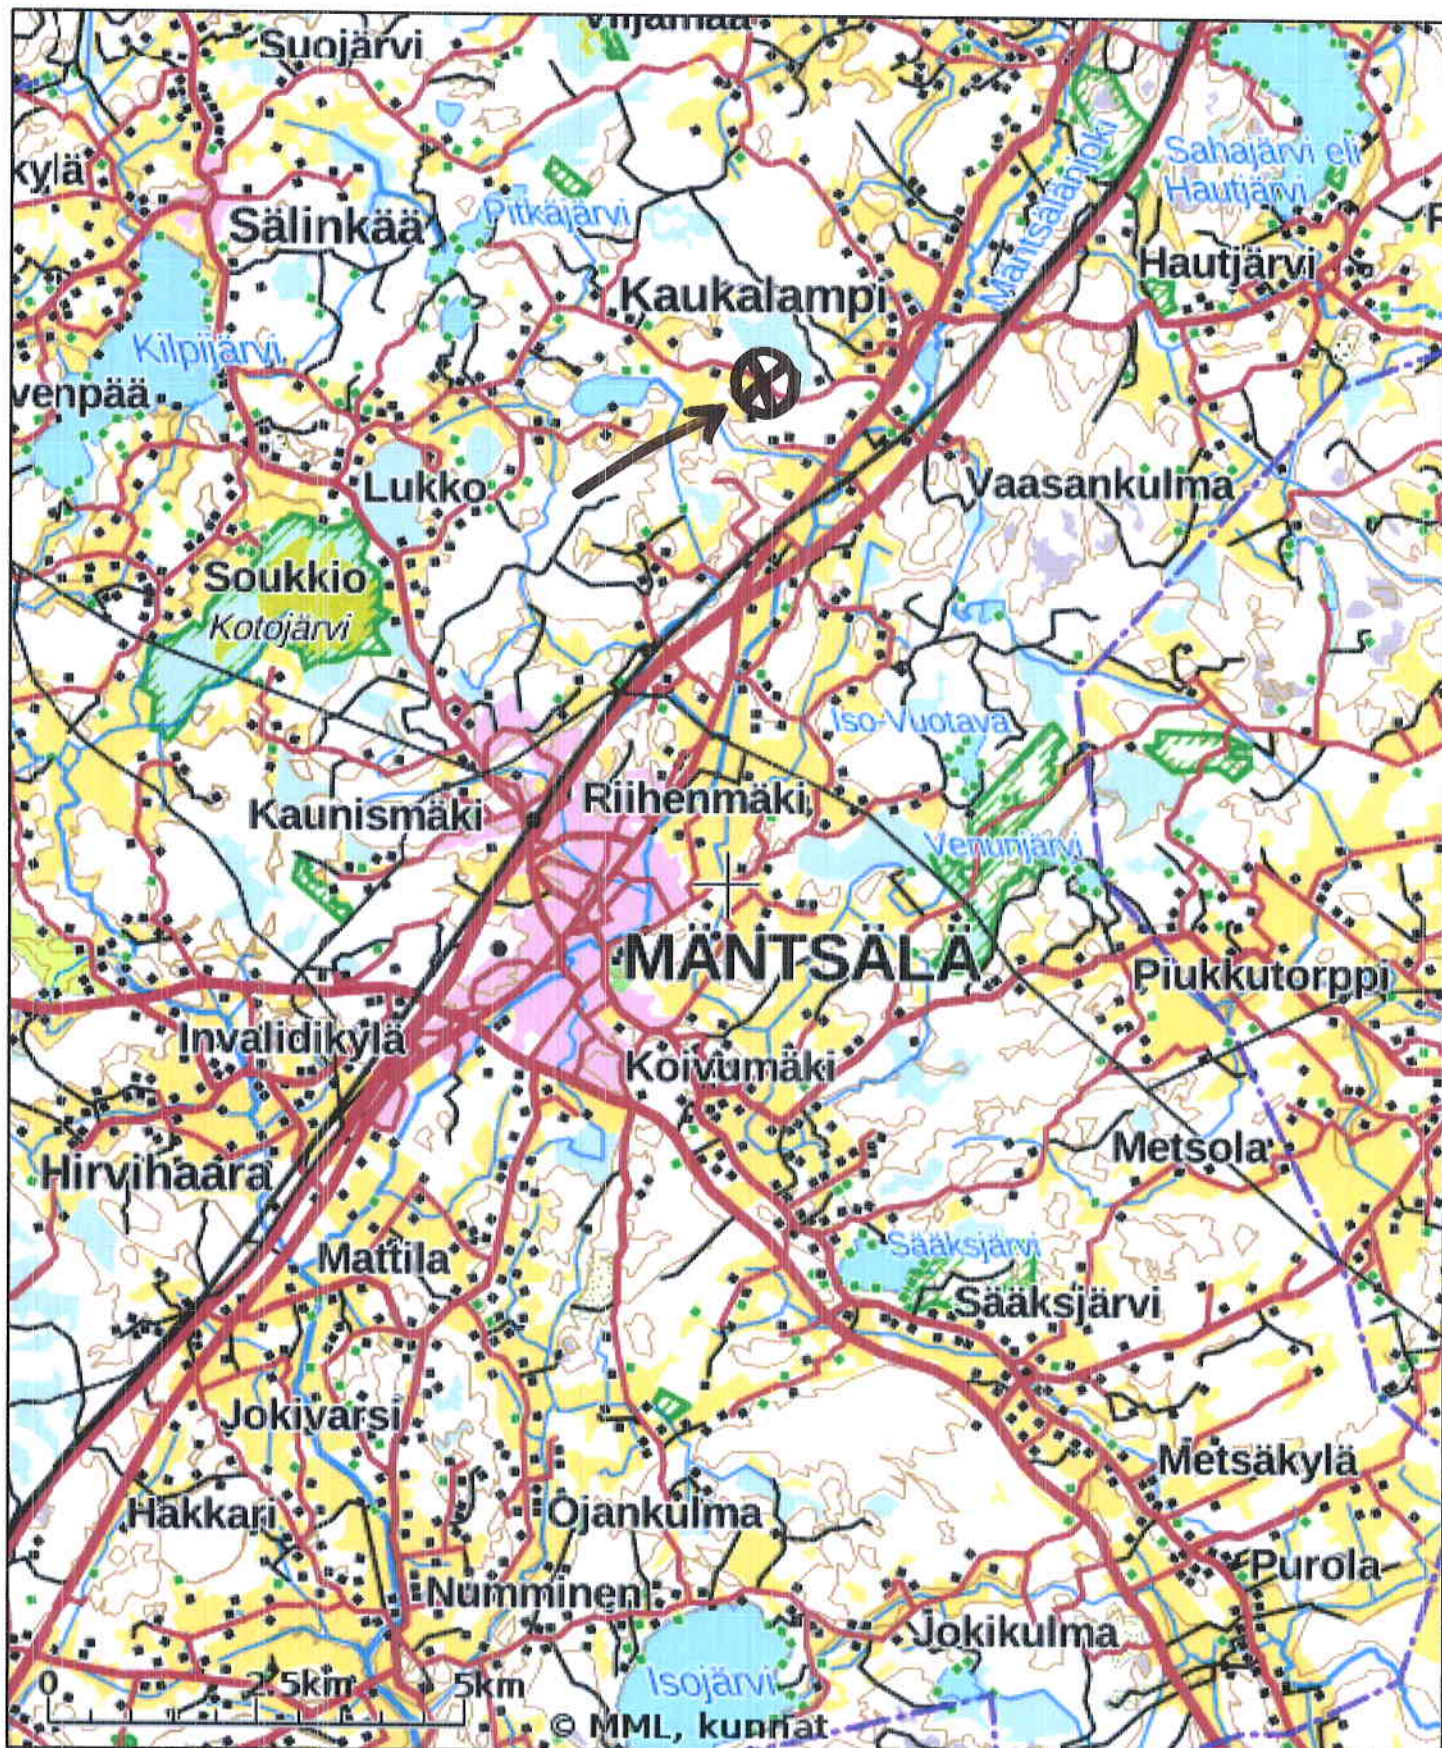


Tulosteen keskipisteen koordinaatit (ETRS-TM35FIN): N: 6723937, E: 409747

Karttatuloste ei ole mittatarkka. Kiinteistörajat ja -tunnukset päivitetään toistaiseksi vain kerran viikossa.

Rekisteripalvelujen kautta kartalle haetut palstat ja määräalat ovat ajantasaiset.


Tulostettu Kiinteistötietopalvelusta 10.04.2025.

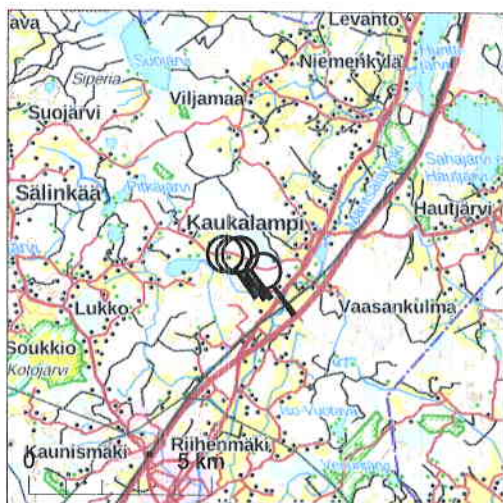

Kiinteistötunnus: 505-404-1-69
 Nimi: KAUKAMETSÄ
 Rekisteriyksikkölaji: Tila
 Kunta: Mäntsälä (505)
 Palstojen lukumäärä: 4

Tulostettu kiinteistötietojärjestelmästä 18.3.2025.


Kiinteistörekisterin tiedoissa voi olla puutteita ja epätarkkuuksia.
 Rekisteriyksikön tarkka alueellinen ulottuvuus selviää
 toimitusasiakirjoista ja maastosta. Rekisteritiedoista katso tarkemmin
www.maanmittauslaitos.fi/rekisteritiedot.

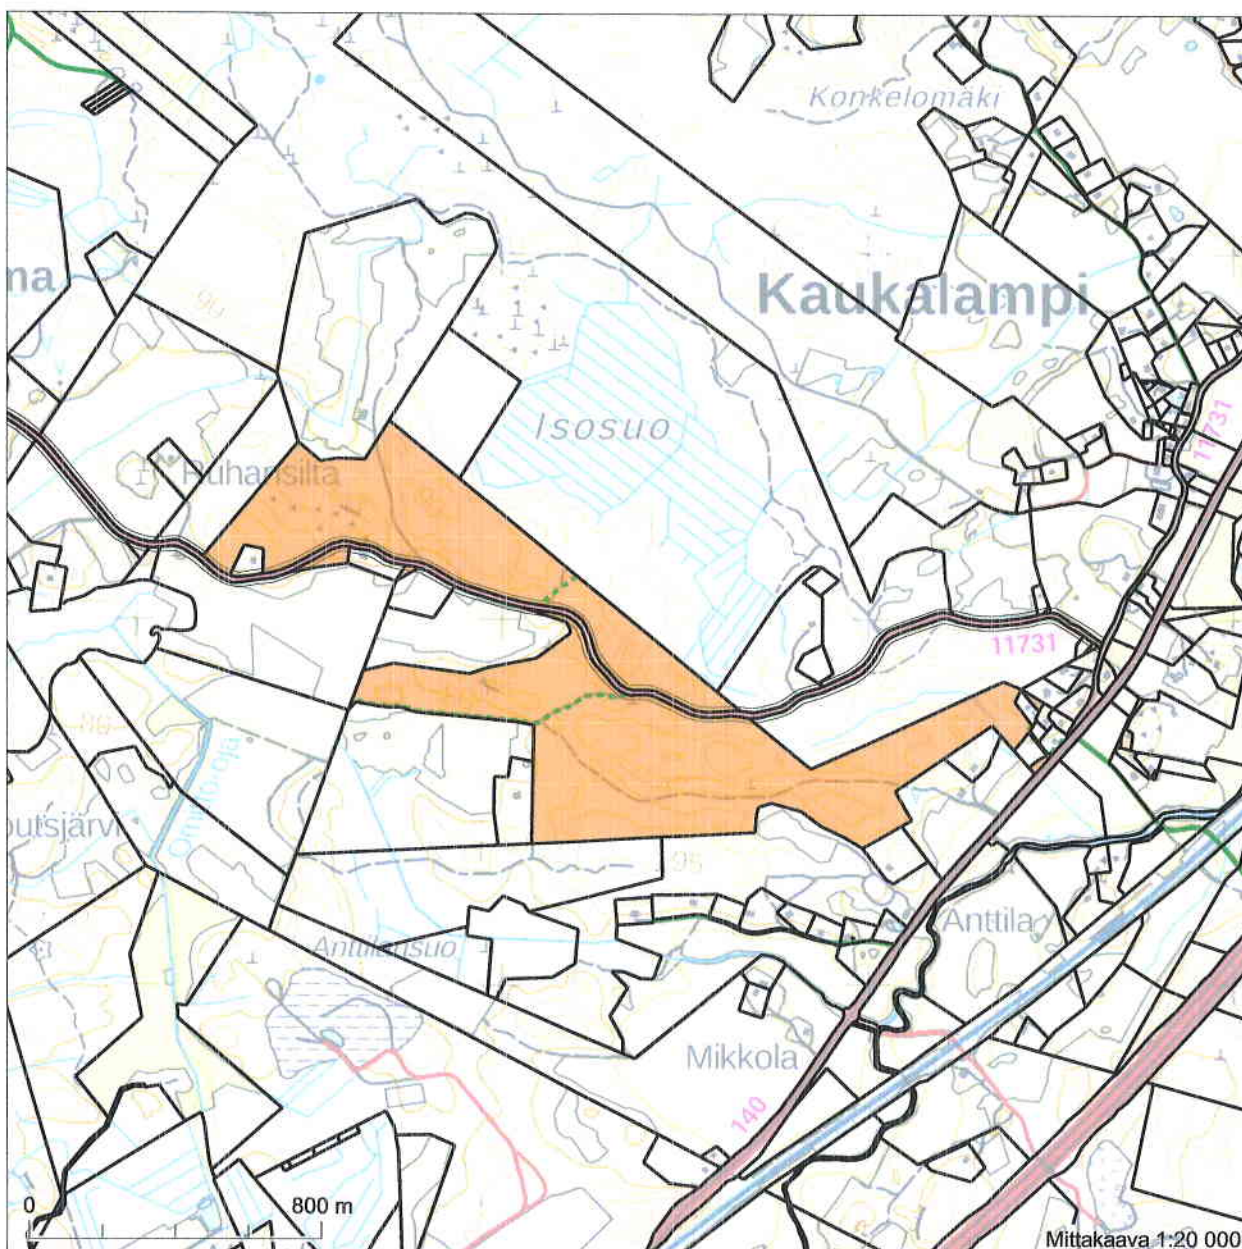

6731680


Koordinaatisto: ETRS-TM35FIN
 Taustakartta on viitteellinen.

6728280
 412043

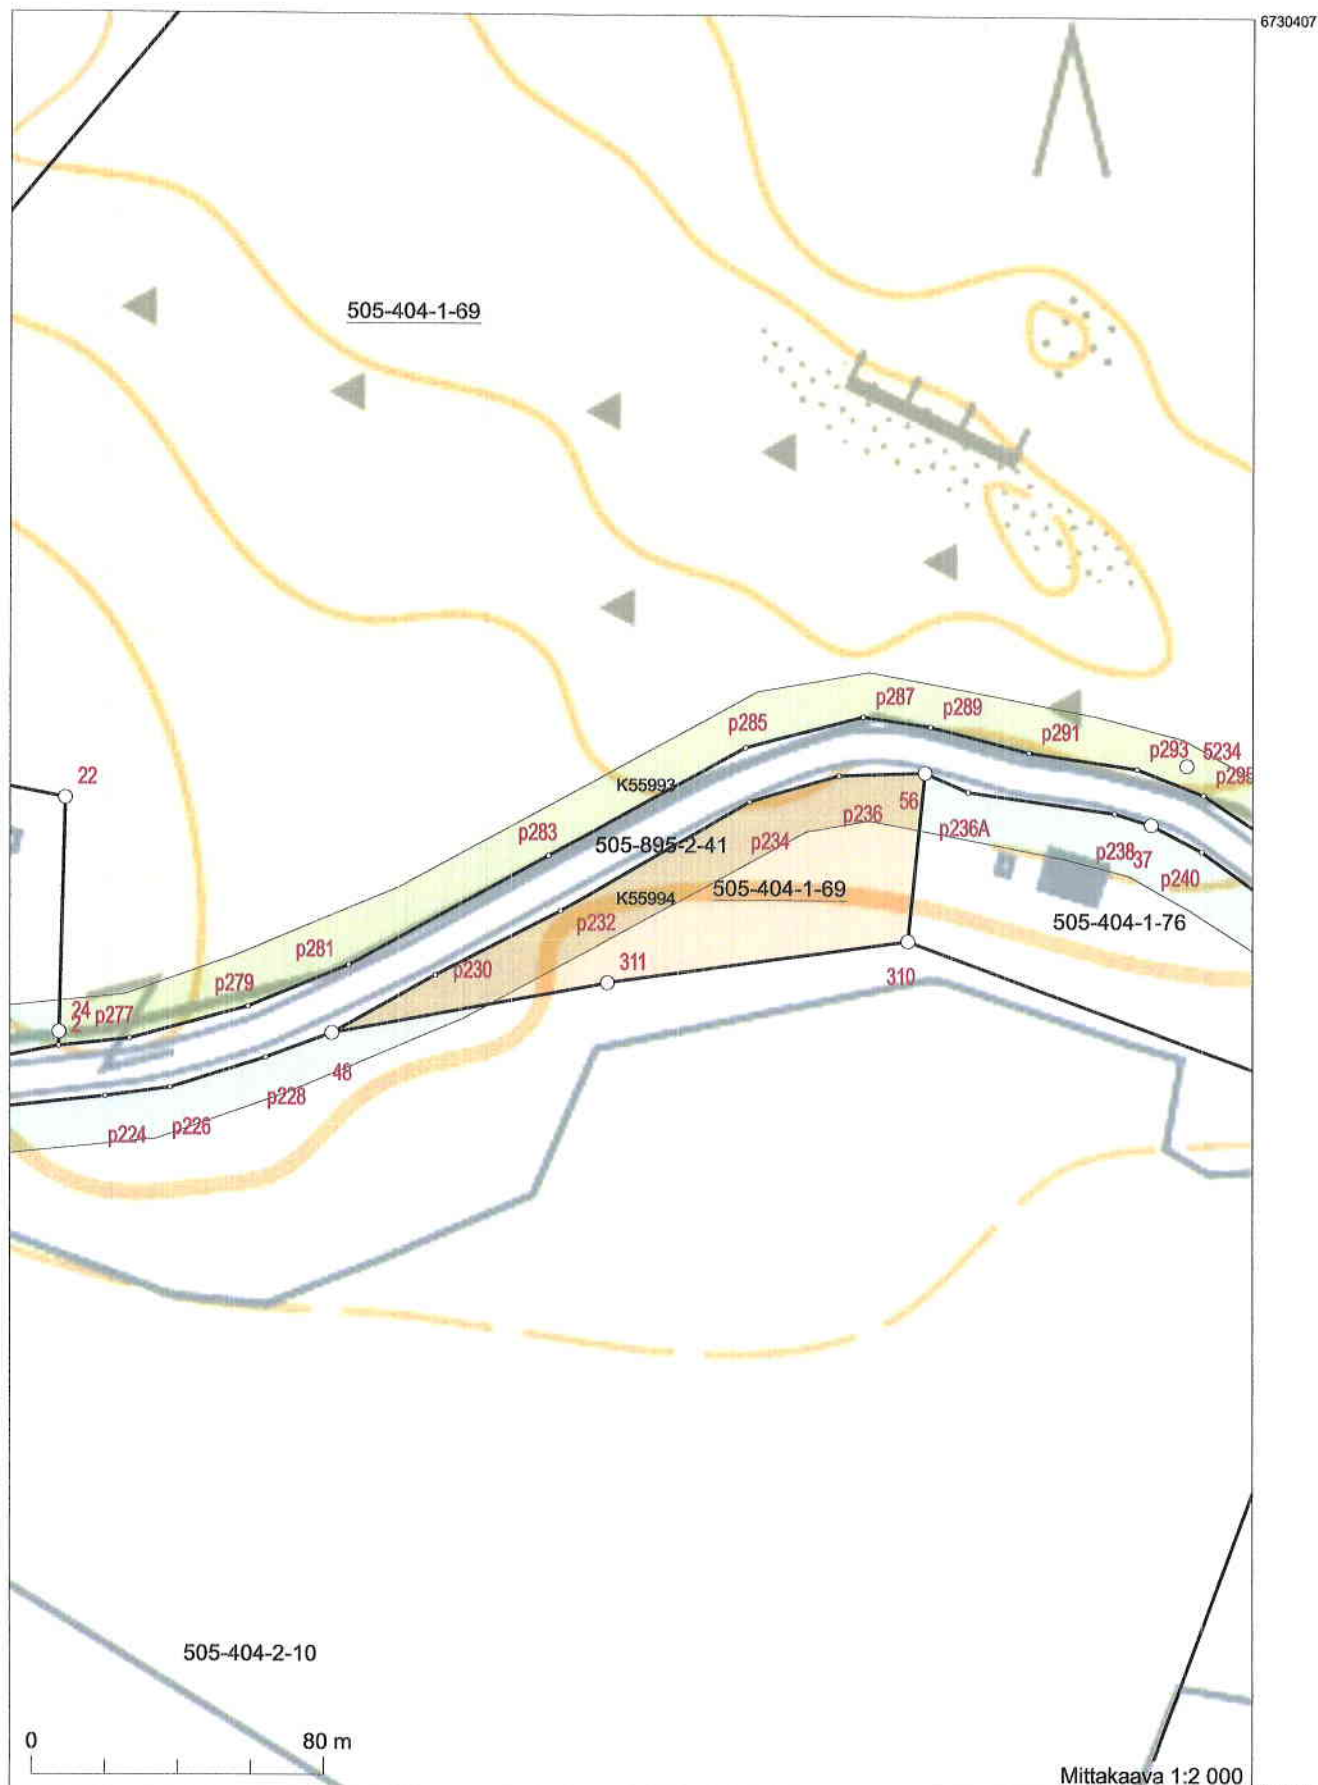


Koordinaatisto: ETRS-TM35FIN
 Taustakartta on viitteellinen.


Mittakaava 1:2 000

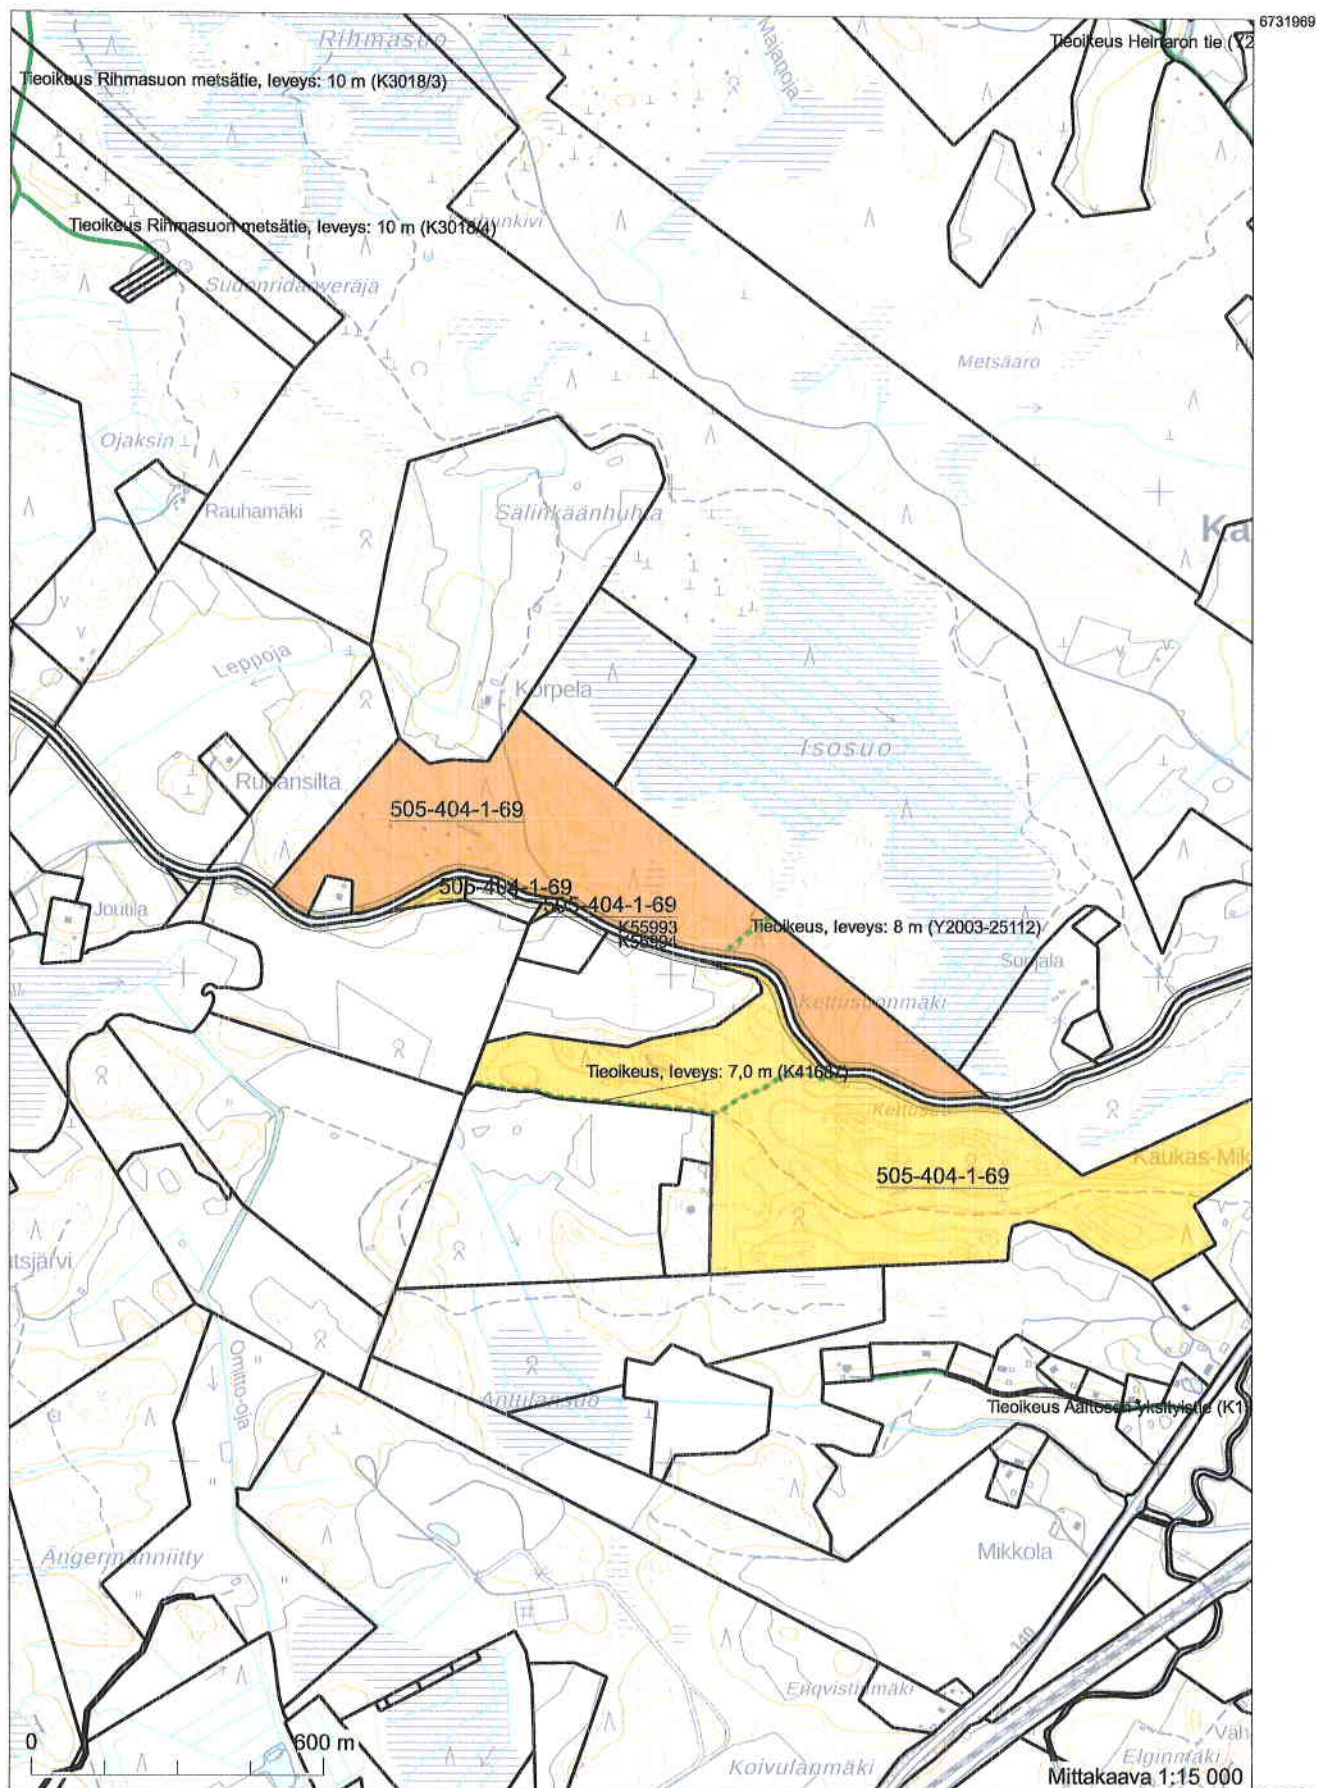


Koordinaatisto: ETRS-TM35FIN
 Taustakartta on viitteellinen.

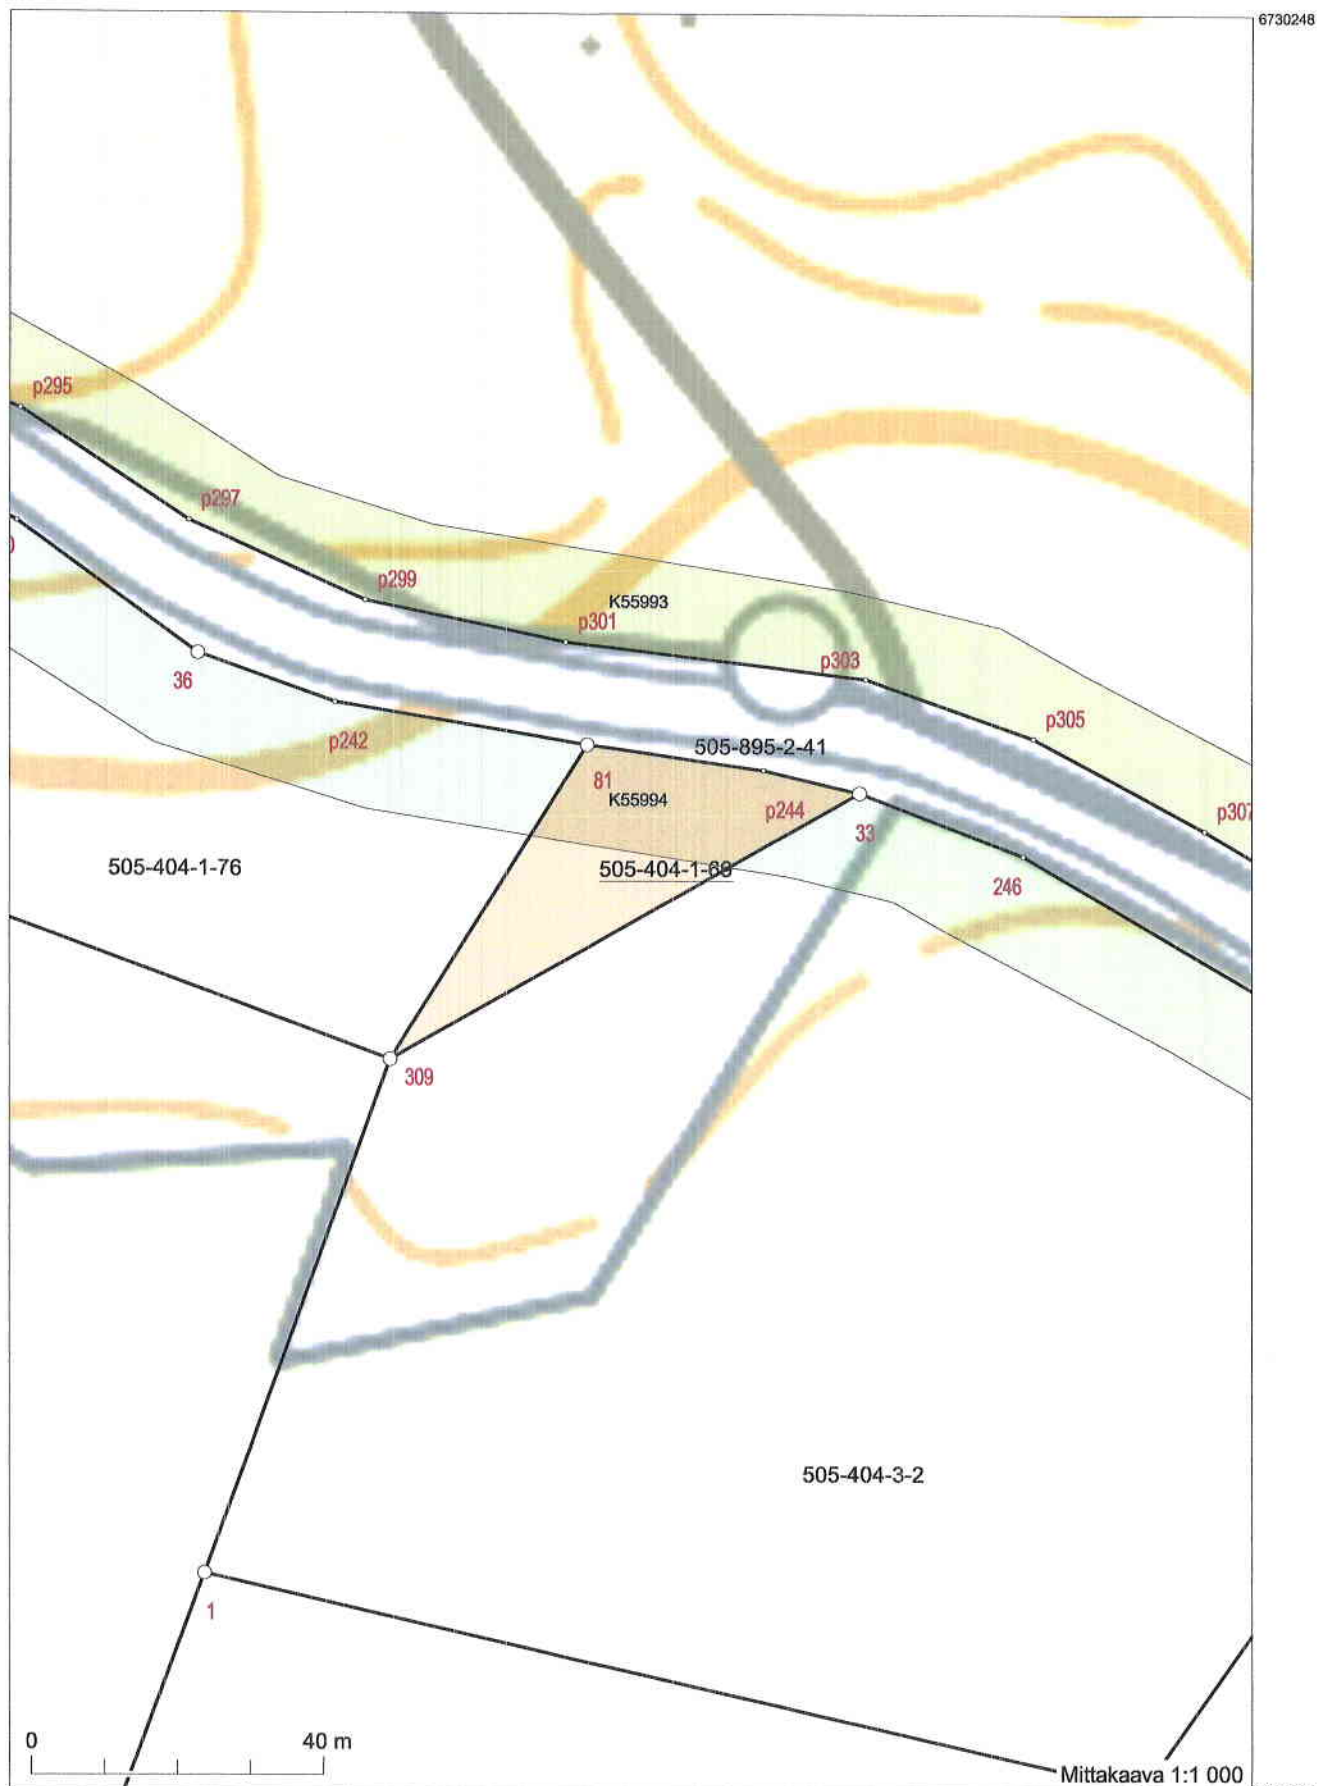

Koordinaatisto: ETRS-TM35FIN
 Taustakartta on viitteellinen.

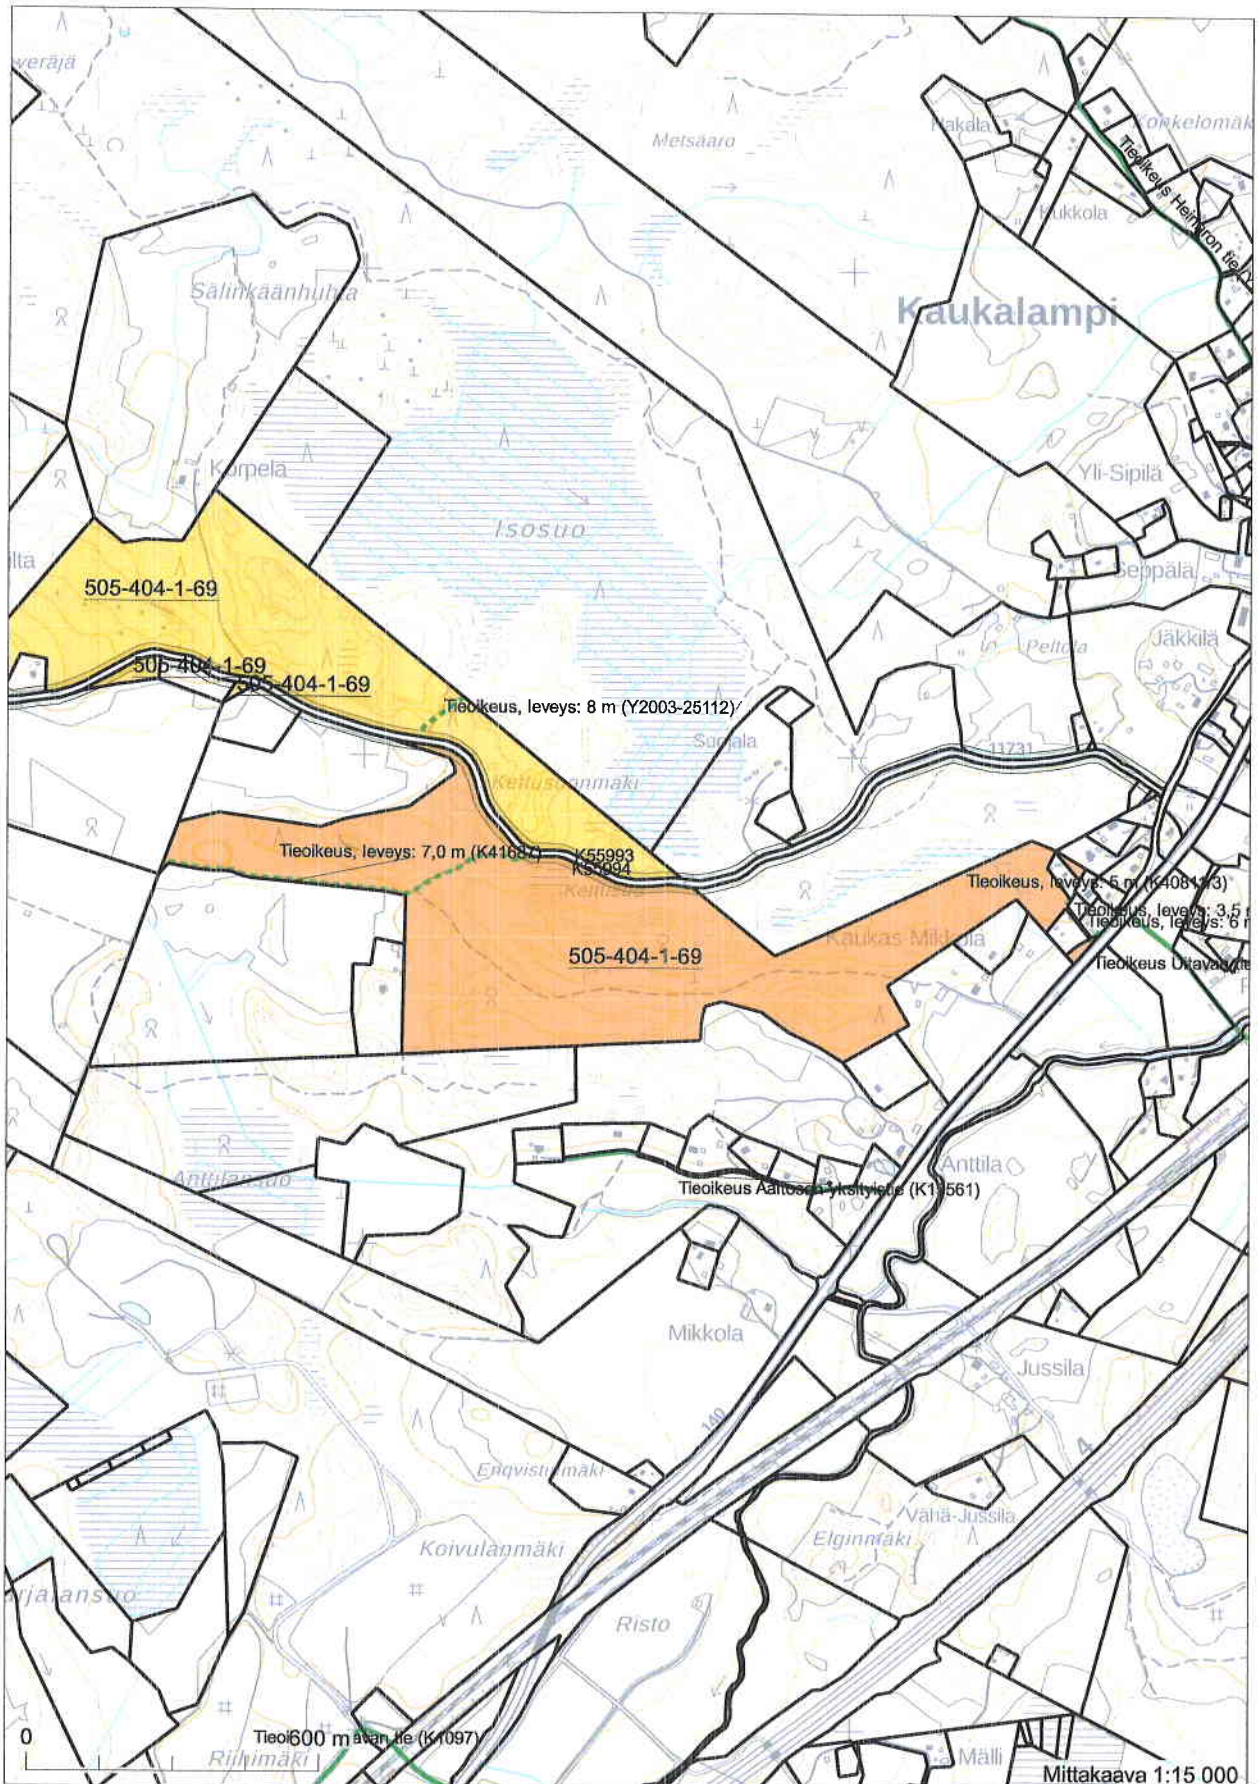

KIIINTEISTÖTIETOPALVELU

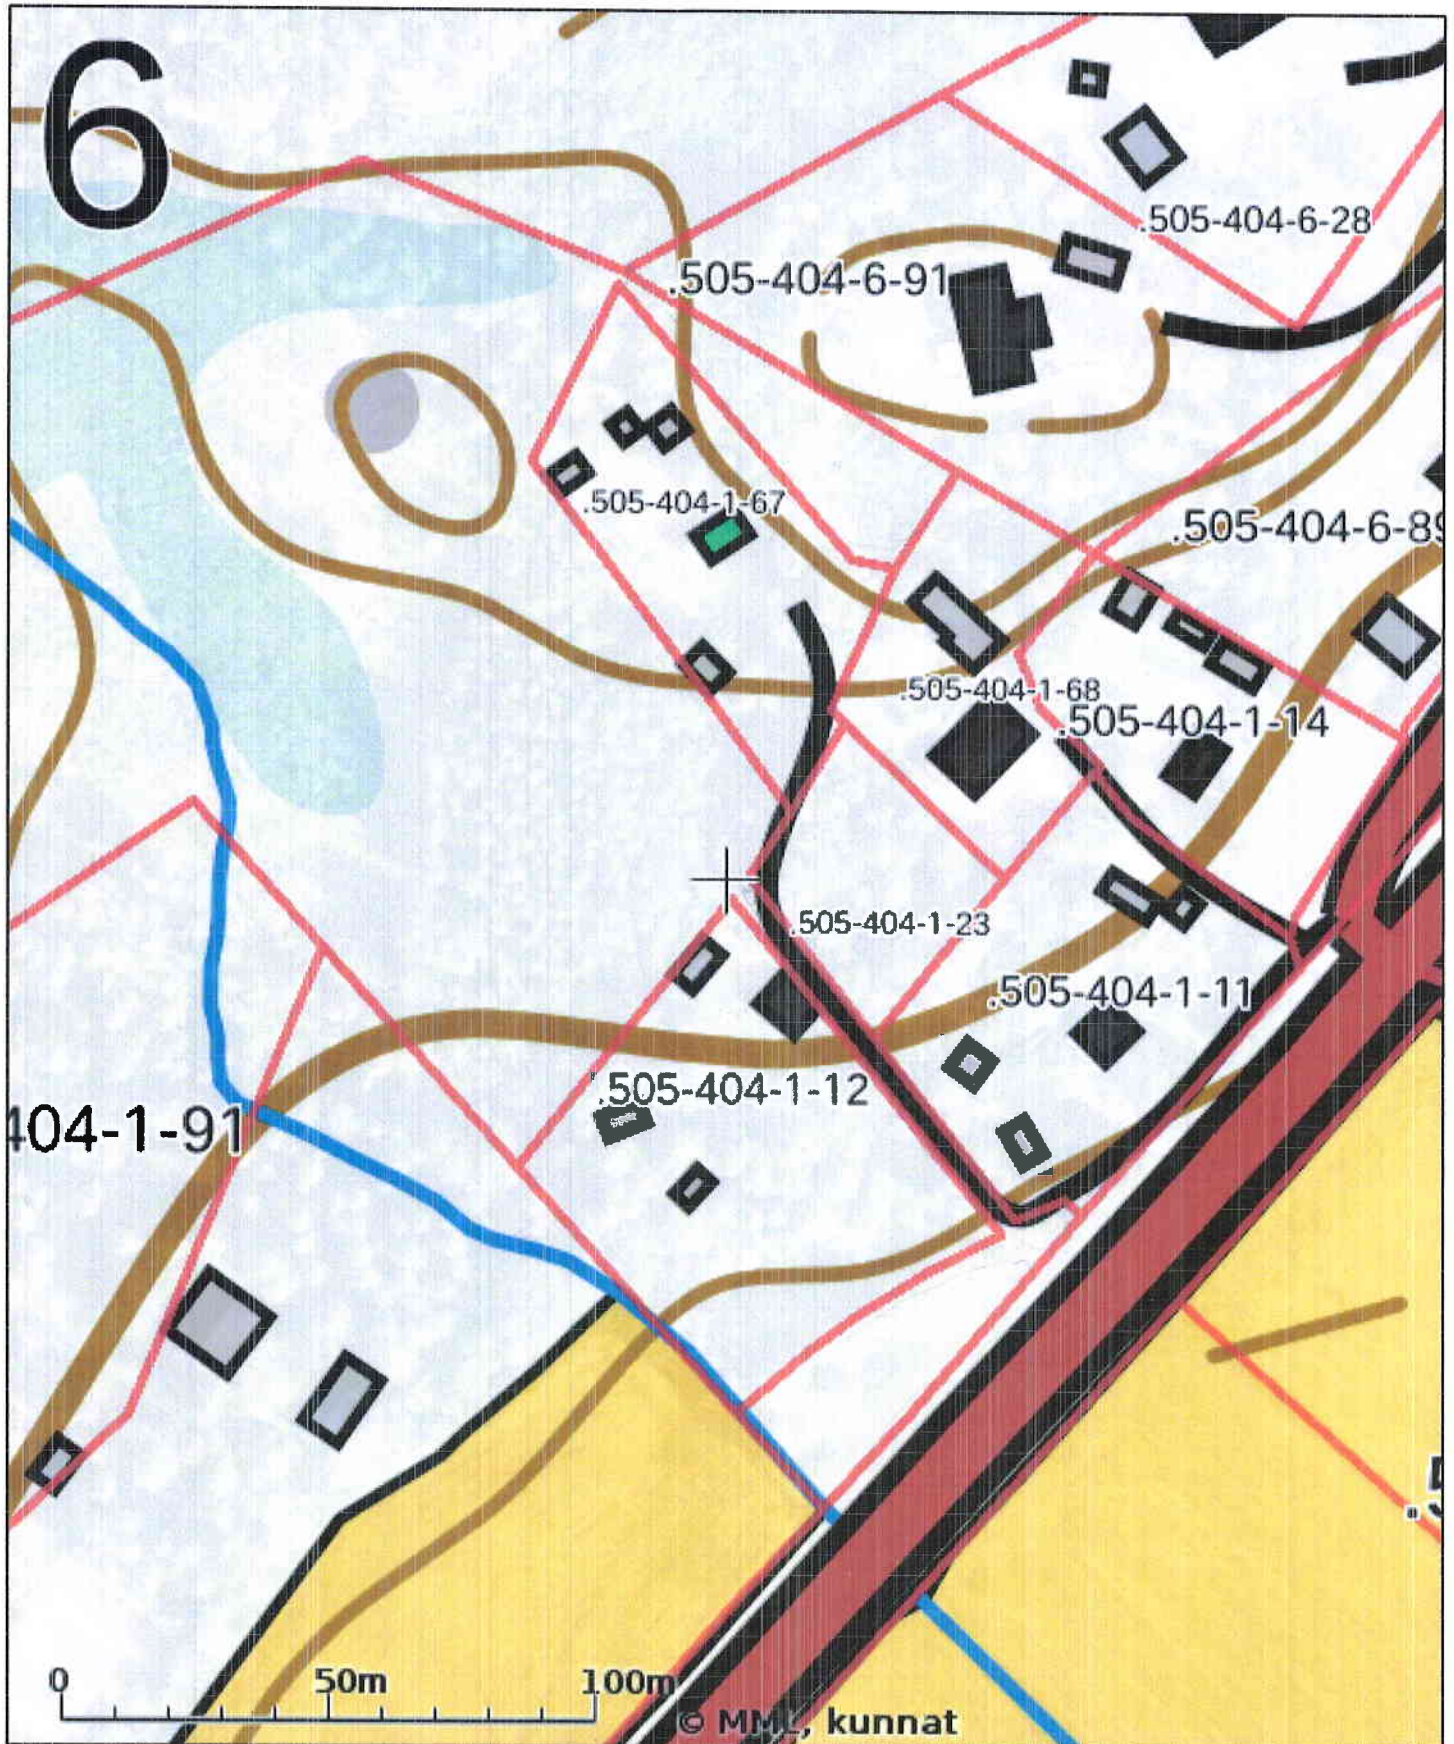

Tulosteen keskipisteen koordinaatit (ETRS-TM35FIN): N: 6729699.5, E: 411438

Karttatuloste ei ole mittatarkka. Kiinteistörajat ja -tunnukset päivitetään toistaiseksi vain kerran viikossa.

Rekisteripalvelujen kautta kartalle haetut palstat ja määräalat ovat ajantasaiset.

Tulostettu Kiinteistötietopalvelusta 09.04.2025.

Perustiedot

Kiinteistötunnus:	505-404-1-69	Rekisteröintipvm:	16.8.1995
Nimi:	KAUKAMETSÄ	Kokonaispinta-ala:	75,18 ha
Rekisteriyksikkölaji:	Tila	Maapinta-ala:	75,18 ha
Kunta:	Mäntsälä (505)	Palstojen lukumäärä:	4
Arkistoviite:	4:185		

Muodostumistiedot

Kiinteistötoimitus tai viranomaispäättös:	
Lohkominen	Rekisteröintipvm: 16.8.1995
Rekisteriyksiköt ja määräalat, joista tämä rekisteriyksikkö on muodostunut:	
Rekisteriyksiköstä:	Maapinta-ala (ha)
505-404-1-61 KAUKAMETSÄ	77,0270
Muodostumishetken pinta-ala yhteensä (ha):	77,0270

Erottamattomat määräalat ja erillisinä luovutetut yhteisalueosuudet
Kaavat ja rakennuskiellot
Rasitteet, käyttöoikeudet ja käyttörajoitukset

1)	Aikaisemmin perustetut rasitteet koskevat tätä rekisteriyksikköä	
2)	Tieoikeus (Y2003-25112) / Leveys: 8 m	Rekisteröintipvm: 22.10.2003
	Arkistoviite: 505:2003:86	
	Oikeutetut: 505-404-3-16 Jäkkilä	
	Rasitetut: <u>505-404-1-69 KAUKAMETSÄ</u>	
3)	Maantien suoja-alue (000-2010-K55993)	Rekisteröintipvm: 2.12.2011
	Arkistoviite: MMLm/21628/33/2009	
	Rasitettu: <u>505-404-1-69 KAUKAMETSÄ</u>	
4)	Maantien suoja-alue (000-2010-K55994)	Rekisteröintipvm: 2.12.2011
	Arkistoviite: MMLm/21628/33/2009	
	Rasitettu: <u>505-404-1-69 KAUKAMETSÄ</u>	
5)	Tieoikeus (000-2011-K40811)	Rekisteröintipvm: 2.12.2011
	Tieoikeus /1 Leveys: 6 m	
	Arkistoviite: MMLm/21628/33/2009	
	Oikeutetut: 505-404-1-12 VENHORANTA, 505-404-1-67 MÄNTYMÄKI, <u>505-404-1-69 KAUKAMETSÄ</u>	
	Rasitetut: 505-404-1-11 OSMOLA	
	Tieoikeus /2 Leveys: 3,5 m	Rekisteröintipvm: 2.12.2011
		Voimaantulopvm: 21.9.1922
	Arkistoviite: 4:27, 4:56, 4:128	
	Oikeutetut: 505-404-1-12 VENHORANTA, 505-404-1-67 MÄNTYMÄKI	
	Rasitetut: <u>505-404-1-69 KAUKAMETSÄ</u>	

Tieoikeus /3 Leveys: 5 m

Rekisteröintipvm: 2.12.2011
 Voimaantulopvm: 16.8.1995

Arkistoviite: 4:185

Oikeudet: 505-404-1-67 MÄNTYMÄKI

Rasitetut: 505-404-1-69 KAUKAMETSÄ

6) Tieoikeus (000-2015-K41687) / Leveys: 7,0 m

Rekisteröintipvm: 10.12.2015
 Voimaantulopvm: 2.6.1987

Arkistoviite: 4:161

Oikeudet: 505-404-1-55 Murtonen, 505-404-1-64 VIERTOLA, 505-404-1-90 Villa Murtonen,

505-404-2-37 PELTOLA, 505-404-2-59 Perä-Murtonen, 505-404-11-5 Seppälä

Rasitetut: 505-404-1-69 KAUKAMETSÄ

Osuudet yhteisiin alueisiin ja erityisiin etuuksiin

Kiinteistötoimitukset ja viranomaispäätökset

- | | |
|---|------------------------------|
| 1) Lohkominen
Arkistoviite: 505:2003:98
Muodostetut rekisteriyksiköt: 505-404-1-76 Lehmusvuori
Maapinta-alan muutos: -0,7260 ha
Muodostajakiinteistö <u>505-404-1-69</u> jäi kantakiinteistöksi | Rekisteröintipvm: 11.11.2003 |
| 2) Lohkominen
Arkistoviite: MMLm/6703/33/2005
Muodostetut rekisteriyksiköt: 505-404-1-78
Maapinta-alan muutos: -0,5454 ha
Muodostajakiinteistö <u>505-404-1-69</u> jäi kantakiinteistöksi | Rekisteröintipvm: 21.6.2005 |
| 3) Rajankäynti
Arkistoviite: MMLm/21628/33/2009 | Rekisteröintipvm: 2.12.2011 |
| 4) Maantien rajaaminen ja liittäminen
Arkistoviite: MMLm/21628/33/2009
Maapinta-alan muutos: -0,5783 ha
Muut kohdeyksiköt: 505-895-2-41 Yleinen tie | Rekisteröintipvm: 2.12.2011 |
| 5) Rajankäynti
Arkistoviite: MMLm/7365/33/2011 | Rekisteröintipvm: 21.12.2011 |
| 6) Yksityistietoimitus
Arkistoviite: MMLm/11913/33/2015 | Rekisteröintipvm: 10.12.2015 |

Muita tietoja

- | |
|--|
| 1) Kartatta
(VIIMEINEN KARTTA RN:OSTA 1:61) |
|--|

Tulostettu kiinteistötietojärjestelmästä 18.3.2025.

Kiinteistörekisterin tiedoissa voi olla puutteita ja epätarkkuuksia.
 Rekisteritiedoista katso tarkemmin www.maanmittauslaitos.fi/rekisteritiedot.