


KIINTEISTÖTIEDOPALVELU

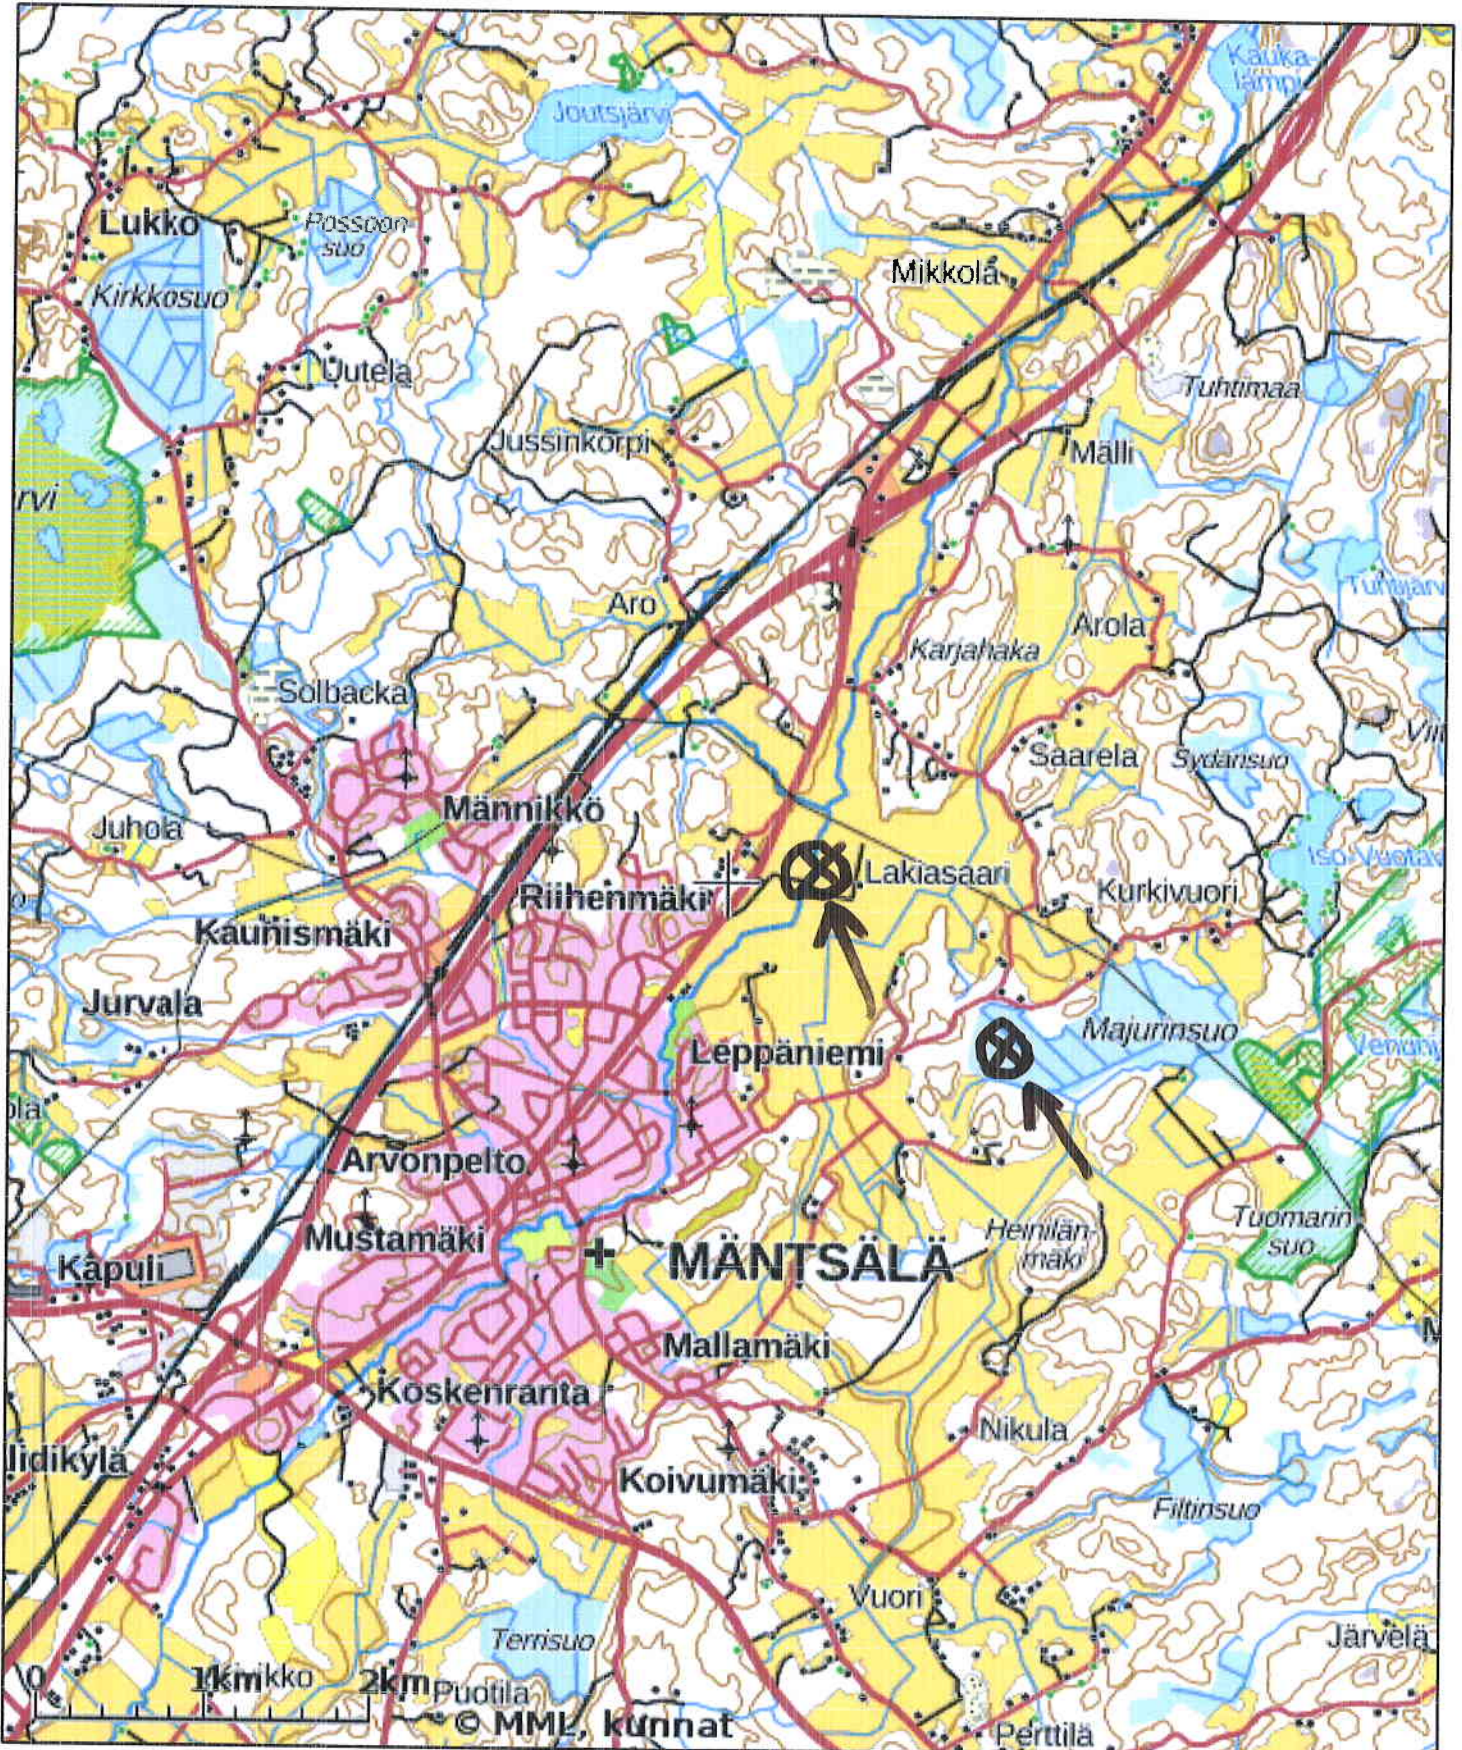


Tulosteen keskipisteen koordinaatit (ETRS-TM35FIN): N: 6725233, E: 409139

Karttatuloste ei ole mittatarkka. Kiinteistörajat ja -tunnukset päivitetään toistaiseksi vain kerran viikossa.

Rekisteripalvelujen kautta kartalle haetut palstat ja määräalat ovat ajantasaiset.

Tulostettu Kiinteistötietopalvelusta 10.04.2025.

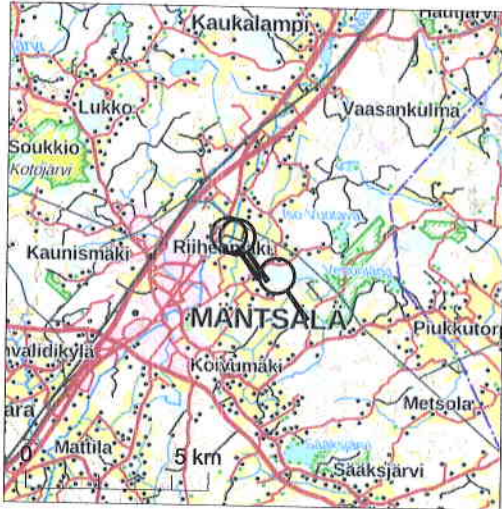


Kiinteistötunnus: 505-407-3-283
 Nimi: YLI-PELTOLA
 Rekisteriyksikkölaji: Tila
 Kunta: Mäntsälä (505)
 Palstojen lukumäärä: 3

Rekisteriyksikön alueella on yleiskaava.

Tulostettu kiinteistötietojärjestelmästä 18.3.2025.

Kiinteistörekisterin tiedoissa voi olla puutteita ja epätarkkuuksia.
 Rekisteriyksikön tarkka alueellinen ulottuvuus selviää
 toimitusasiakirjoista ja maastosta. Rekisteritiedoista katso tarkemmin
www.maanmittauslaitos.fi/rekisteritiedot.

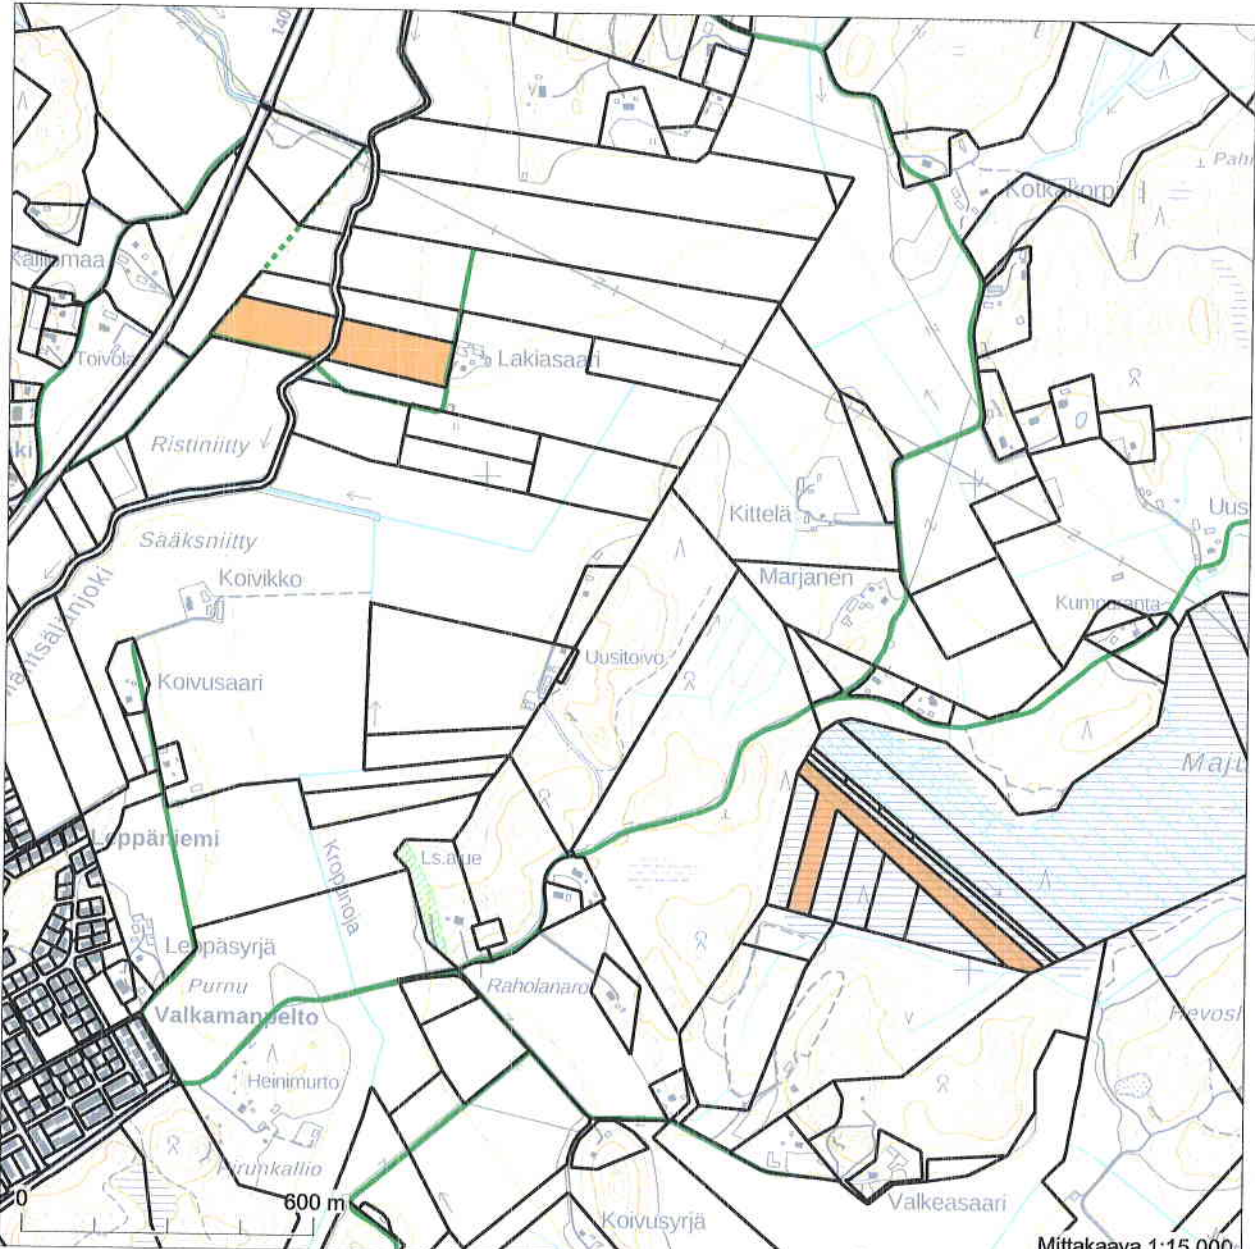


6725954

Koordinaatisto: ETRS-TM35FIN
 Taustakartta on viitteellinen.


Mittakaava 1:15 000

6723404
 411566

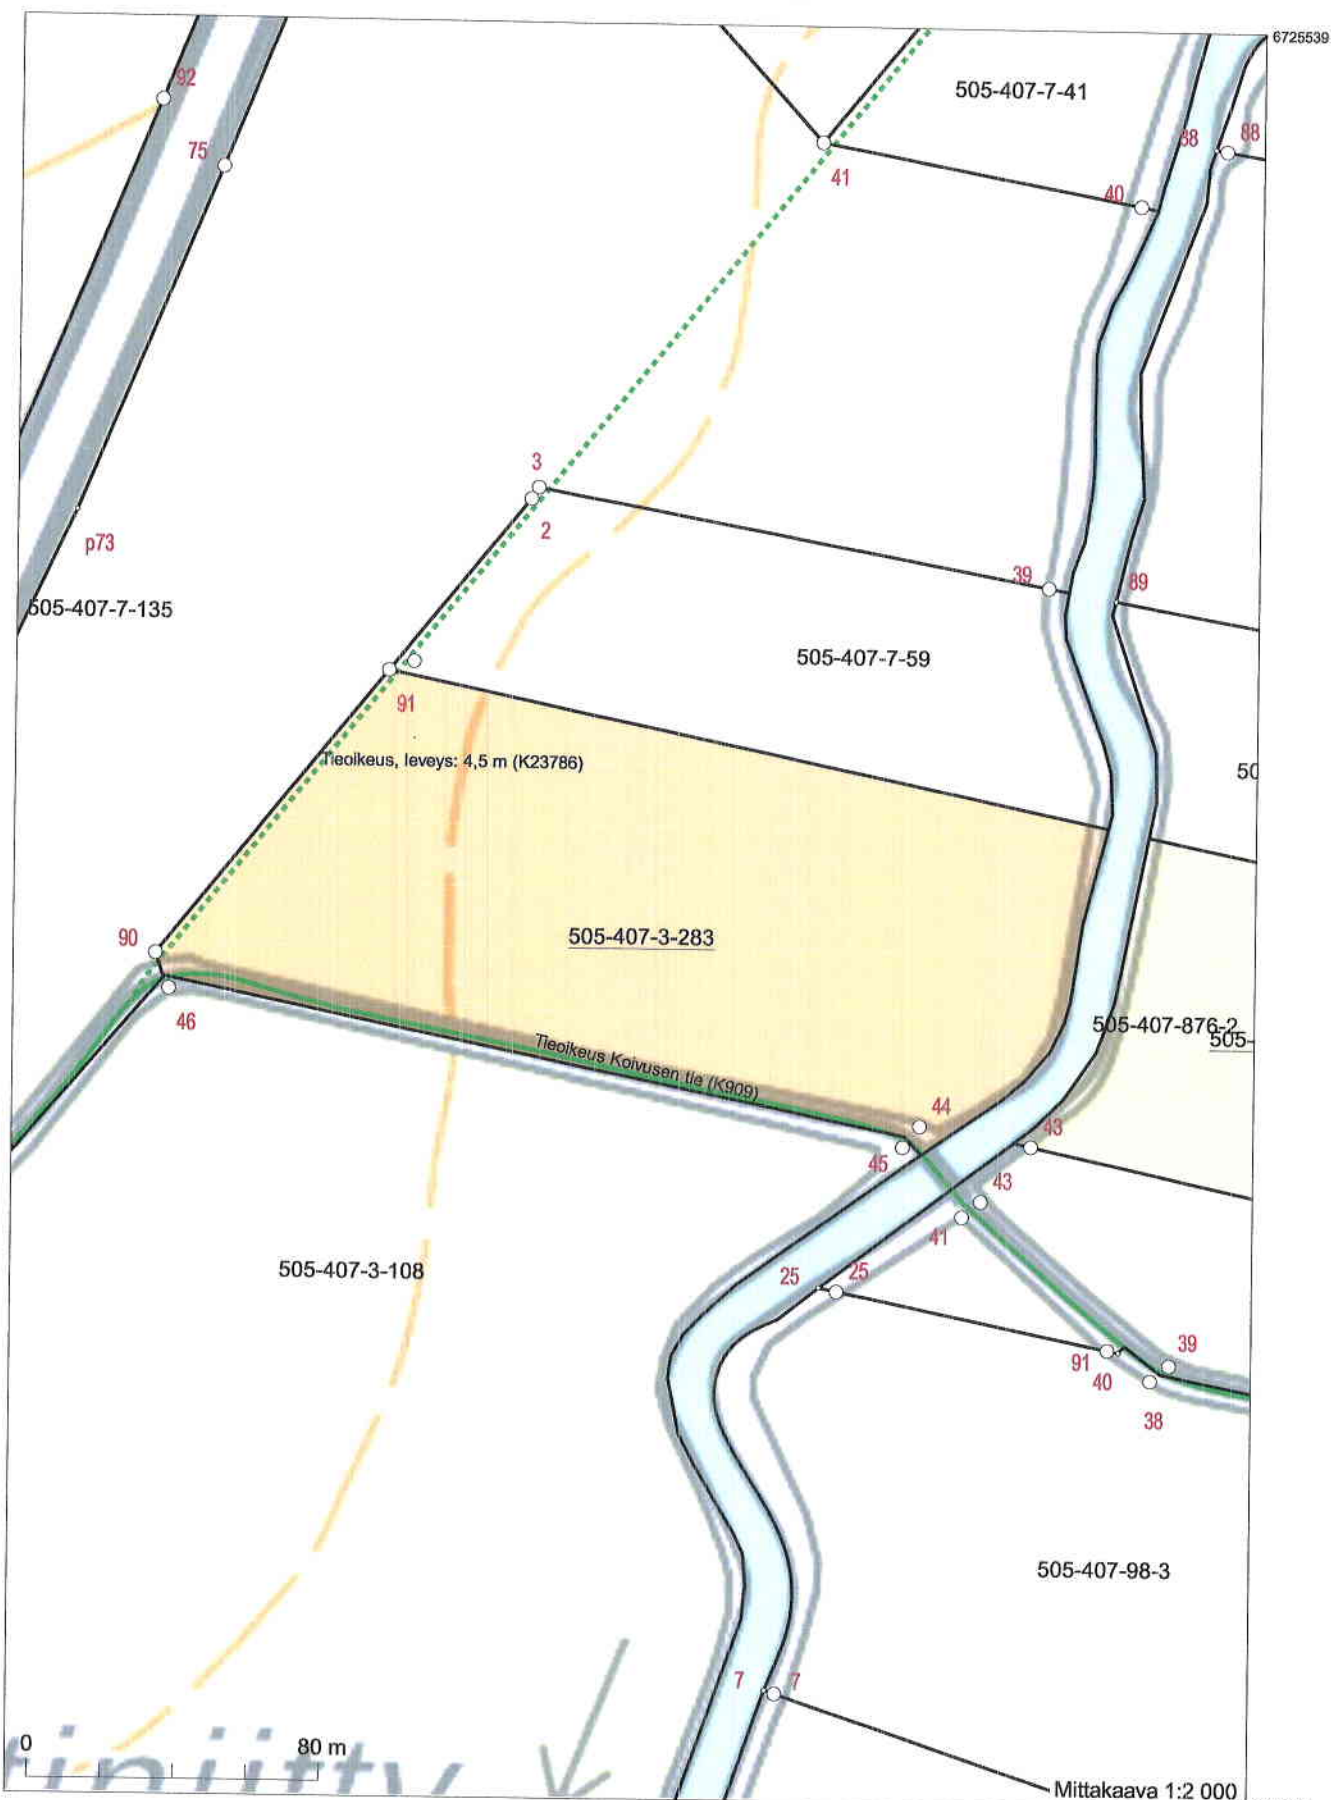

Koordinaatisto: ETRS-TM35FIN
 Taustakartta on viitteellinen.

6725492

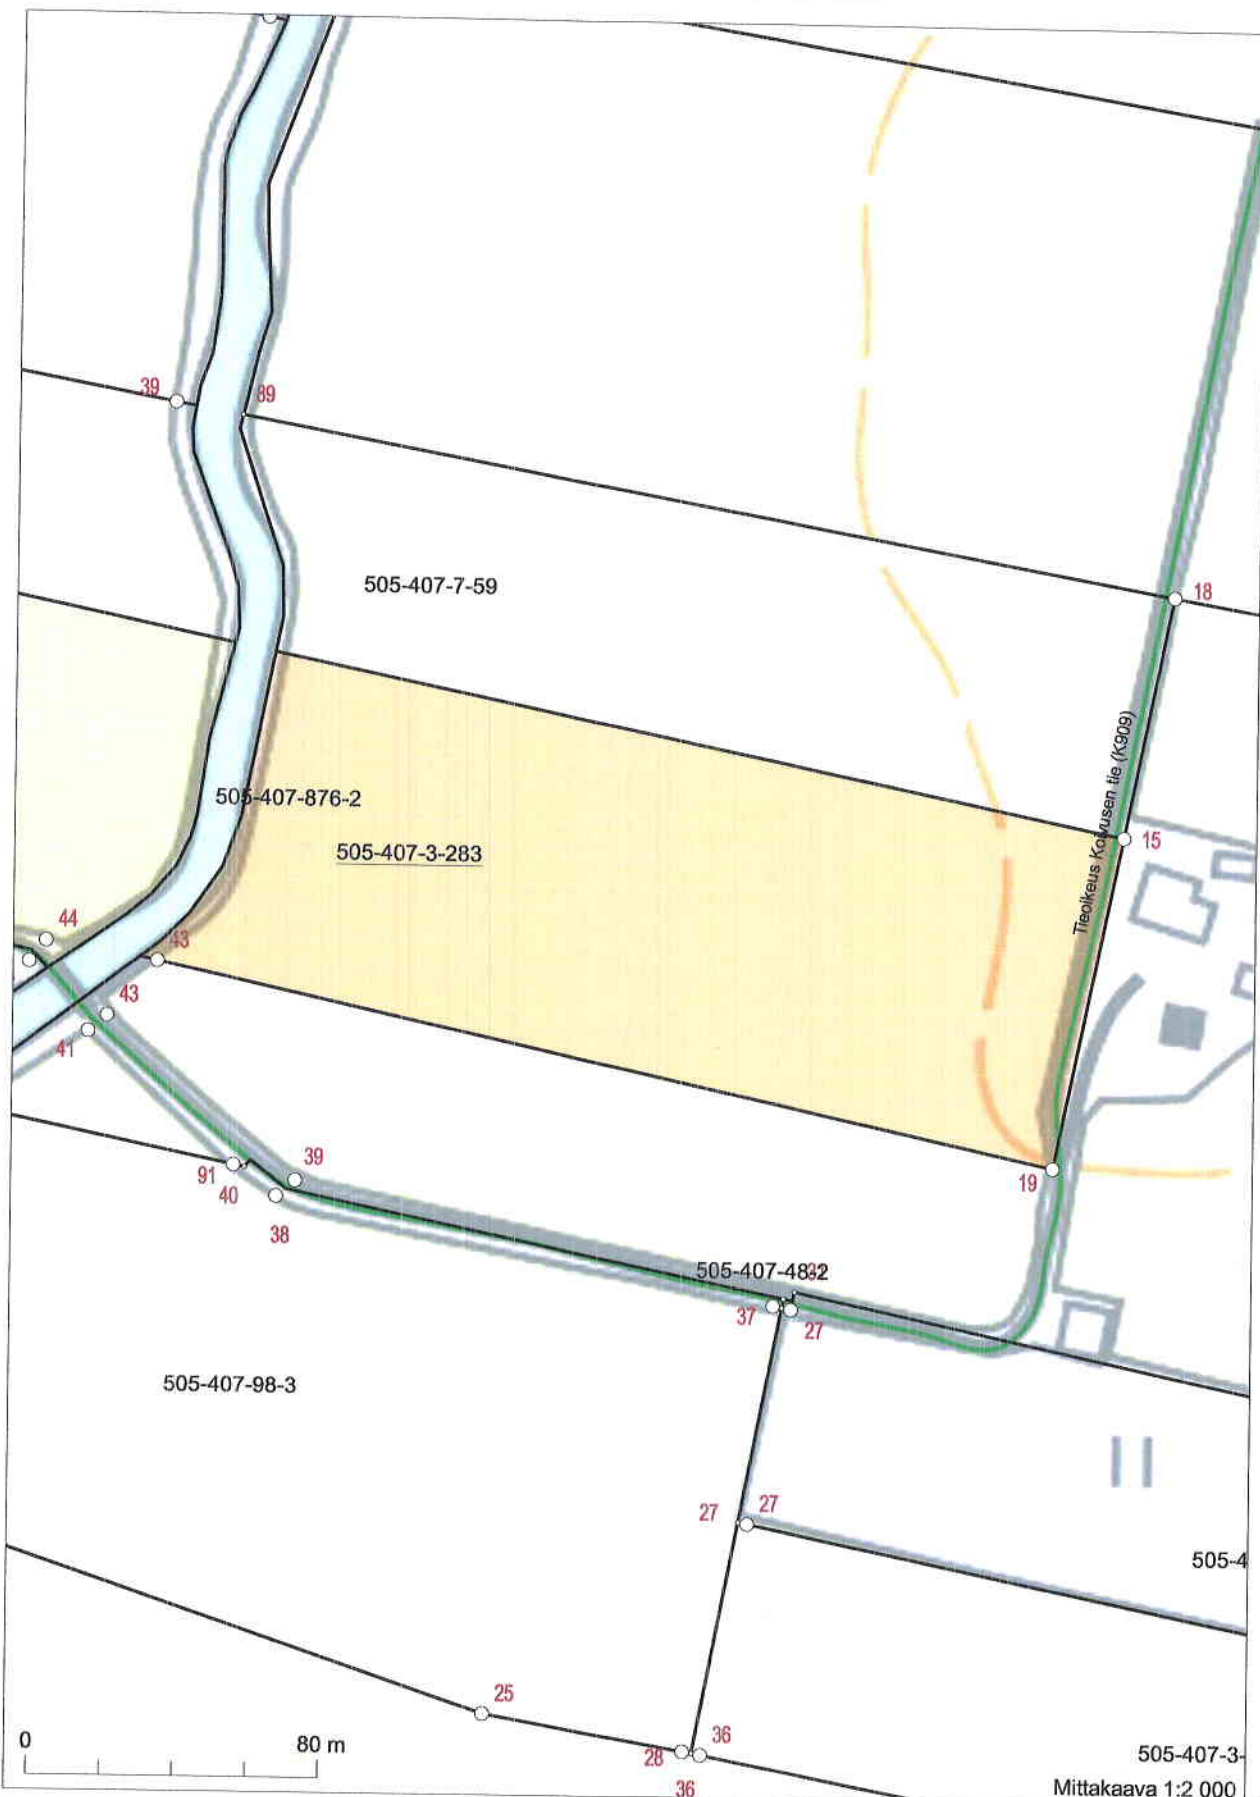

505-4


505-407-3-

Mittakaava 1:2 000

6725006

40967

Koordinaatisto: ETRS-TM35FIN
 Taustakartta on viitteellinen.

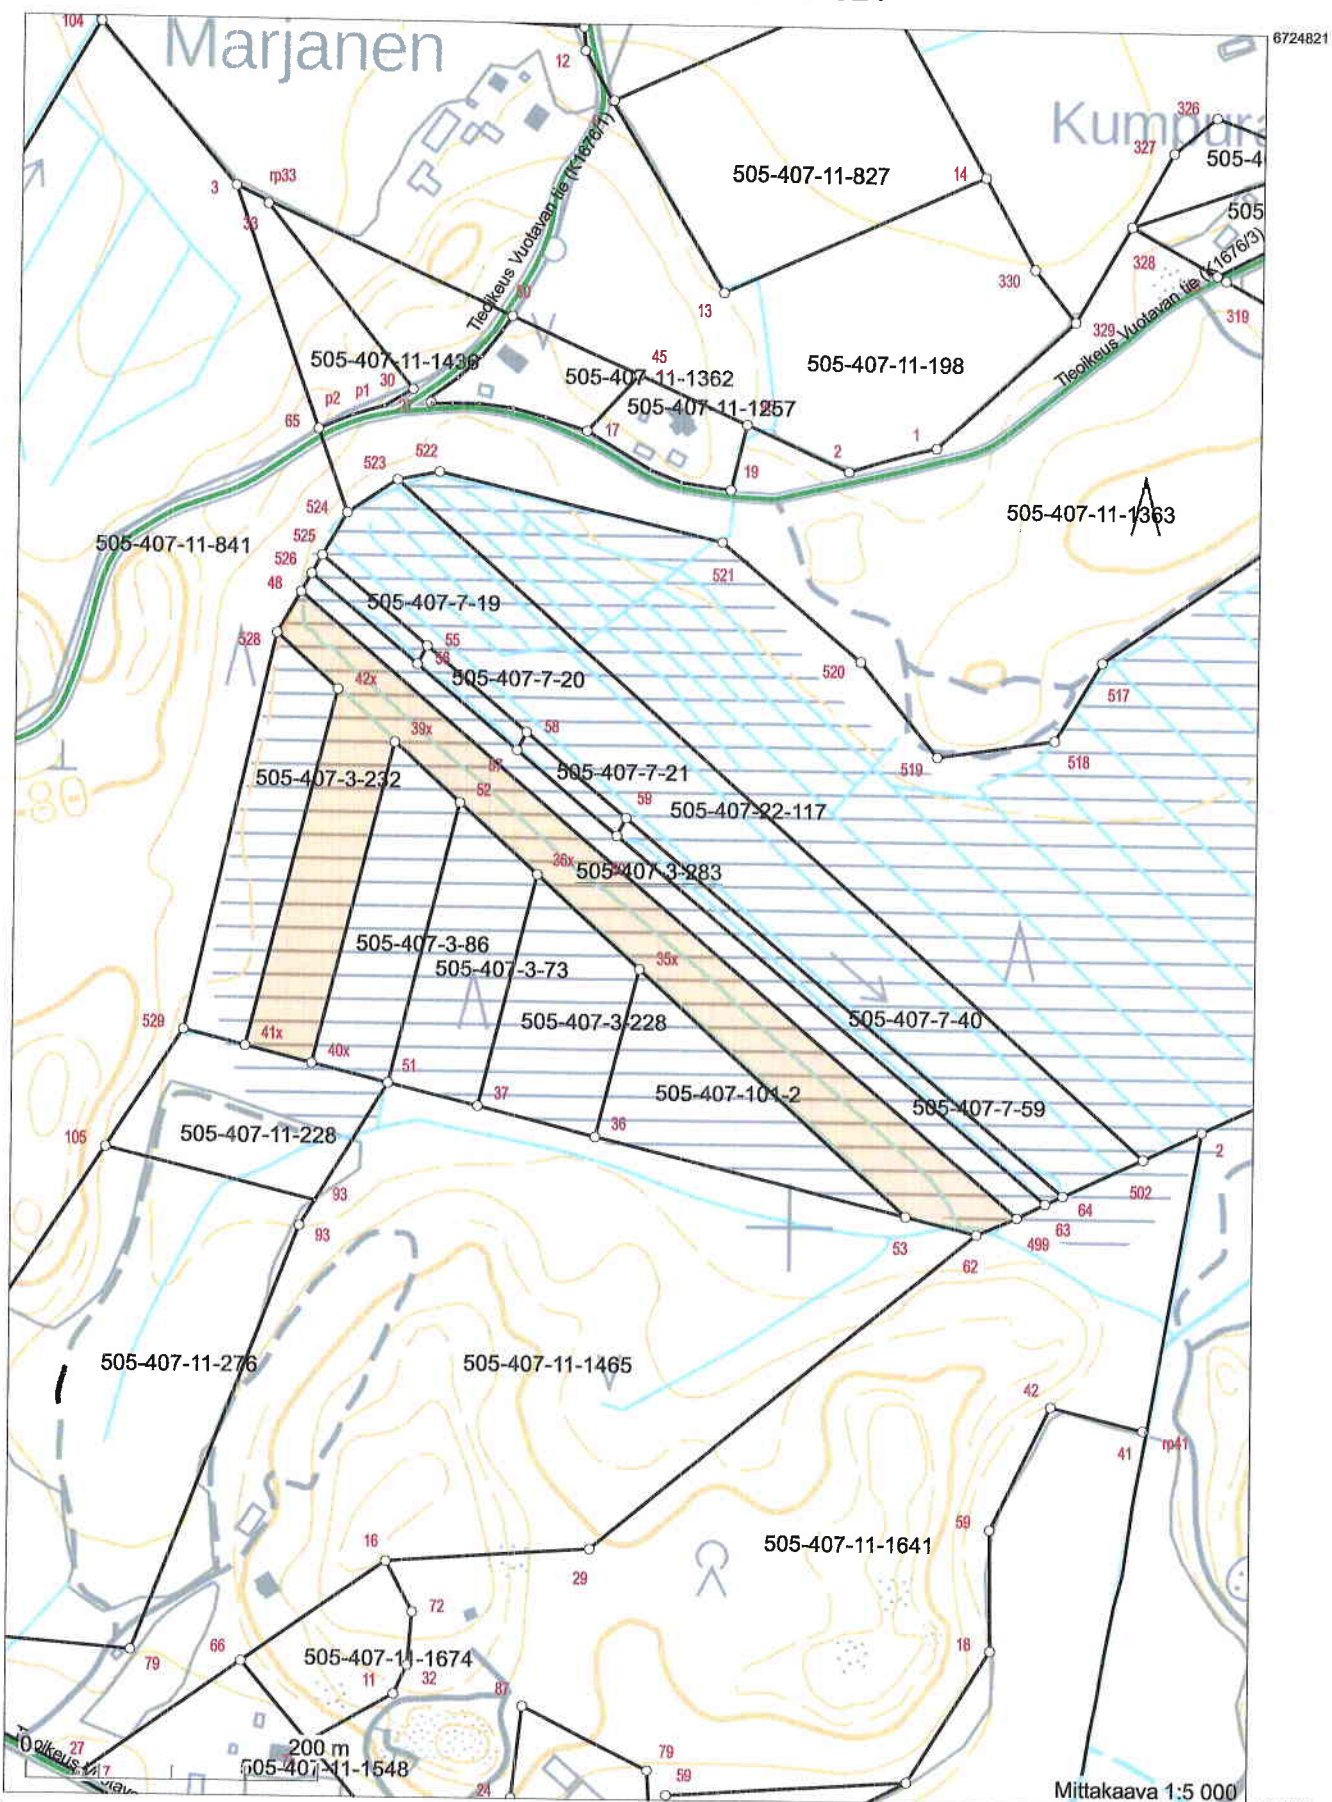

Koordinaatisto: ETRS-TM35FIN
 Taustakartta on viitteellinen.

Mittakaava 1:5 000

Perustiedot

Kiinteistötunnus:	505-407-3-283	Rekisteröintipvm:	22.12.2012
Nimi:	YLI-PELTOLA	Kokonaispinta-ala:	7,991 ha
Rekisteriyksikkölaji:	Tila	Maapinta-ala:	7,991 ha
Kunta:	Mäntsälä (505)	Palstojen lukumäärä:	3
Arkistoviite:	MMLm/8370/33/2011		

Muodostumistiedot

Kiinteistötoimitus tai viranomaispäätös: Lohkominen Rekisteröintipvm: 22.12.2012			
Rekisteriyksiköt ja määräalat, joista tämä rekisteriyksikkö on muodostunut:			
Rekisteriyksiköstä:		Maapinta-ala (ha)	
505-407-3-148 YLI-PELTOLA		1,1238	
Määräala:	Rekisteriyksiköstä:		
505-407-3-156-M601	505-407-3-156 MÄKIRINNE I	1,1256	
505-407-7-97-M602	505-407-7-97 ALI-OLLILA	2,5902	
Muodostumishetken pinta-ala yhteensä (ha):		4,8396	
505-407-3-283 on kiinteistön 505-407-3-148 kantakiinteistö			

Erottamattomat määräalat ja erillisinä luovutetut yhteisalueosuudet
Kaavat ja rakennuskiellot

1) Yleiskaava (505-154)	Kaavan arkistotunnus:
Hyväksymis-/vahvistamispvm: 14.6.2004	MMLm/53812/423/2005
Voimaantulopvm: 28.11.2005	

Rasitteet, käyttöoikeudet ja käyttörajoitukset

		(X) = lakannut rekisteriyksikkö
1) Tieoikeus	Rekisteröintipvm: 22.12.2012	
Arkistoviite: MMLm/8370/33/2011		
Oikeutettu: 505-407-3-283 YLI-PELTOLA		
Rasitetut: 505-407-3-147 (X) VIESKANPELTO		
2) Tieoikeus (Y2002-11708) / Leveys: 7,0 m	Rekisteröintipvm: 22.12.2012	
Arkistoviite: MMLm/8370/33/2011		
Oikeutetut: 505-407-3-283 YLI-PELTOLA, 505-407-10-17 UUSITALO		
Rasitetut: 505-407-7-59 YLI-OLLILA		
3) Tieoikeus (000-2005-K909) Koivusen tie	Rekisteröintipvm: 22.12.2012	
Arkistoviite: MMLm/8370/33/2011		
Oikeutetut: Yksityistien tiekunnan osakkaat		
Rasitettu: 505-407-3-283 YLI-PELTOLA		
4) Tieoikeus (000-2005-K30070) / Leveys: 8 m	Rekisteröintipvm: 22.12.2012	
Arkistoviite: MMLm/8370/33/2011		
Oikeutetut: 505-407-3-283 YLI-PELTOLA		

Rasitetut: 505-407-7-128 Ali-Ollila

5) Puutavaran varastointi (000-2005-K30082)

Rekisteröintipvm: 22.12.2012

Arkistoviite: MMLm/8370/33/2011

Oikeutetut: 505-407-3-283 YLI-PELTOLA

Rasitetut: 505-407-7-128 Ali-Ollila

6) Tieoikeus (000-2021-K23786) / Leveys: 4,5 m

Rekisteröintipvm: 10.8.2021

Arkistoviite: MMLm/8373/33/2021

Oikeutetut: 505-407-3-283 YLI-PELTOLA, 505-407-7-41 ARO II, 505-407-7-59 YLI-OLLILA,
505-407-7-135 Jussinkorvenlisä

Rasitetut: 505-407-3-283 YLI-PELTOLA, 505-407-7-41 ARO II, 505-407-7-59 YLI-OLLILA,
505-407-7-135 Jussinkorvenlisä

Osuudet yhteisiin alueisiin ja erityisiin etuuksiin

1) Yhteinen vesialue 505-407-876-2 MÄNTSÄLÄNJOKI

Rekisteröintipvm: 8.9.1988

Osuuden suuruus: 0,012718 / 6,686900

Kiinteistötoimitukset ja viranomaispäätökset

1) Pinta-alan korjaus

Rekisteröintipvm: 11.4.2014

Arkistoviite: MMLm/8011/44/2014

Maapinta-alan muutos: +3,1514 ha

2) Yksityistietoimitus

Rekisteröintipvm: 10.8.2021

Arkistoviite: MMLm/8373/33/2021

Muita tietoja

Tulostettu kiinteistötietojärjestelmästä 20.3.2025.

Kiinteistörekisterin tiedoissa voi olla puutteita ja epätarkkuuksia.

Rekisteritiedoista katso tarkemmin www.maanmittauslaitos.fi/rekisteritiedot.